




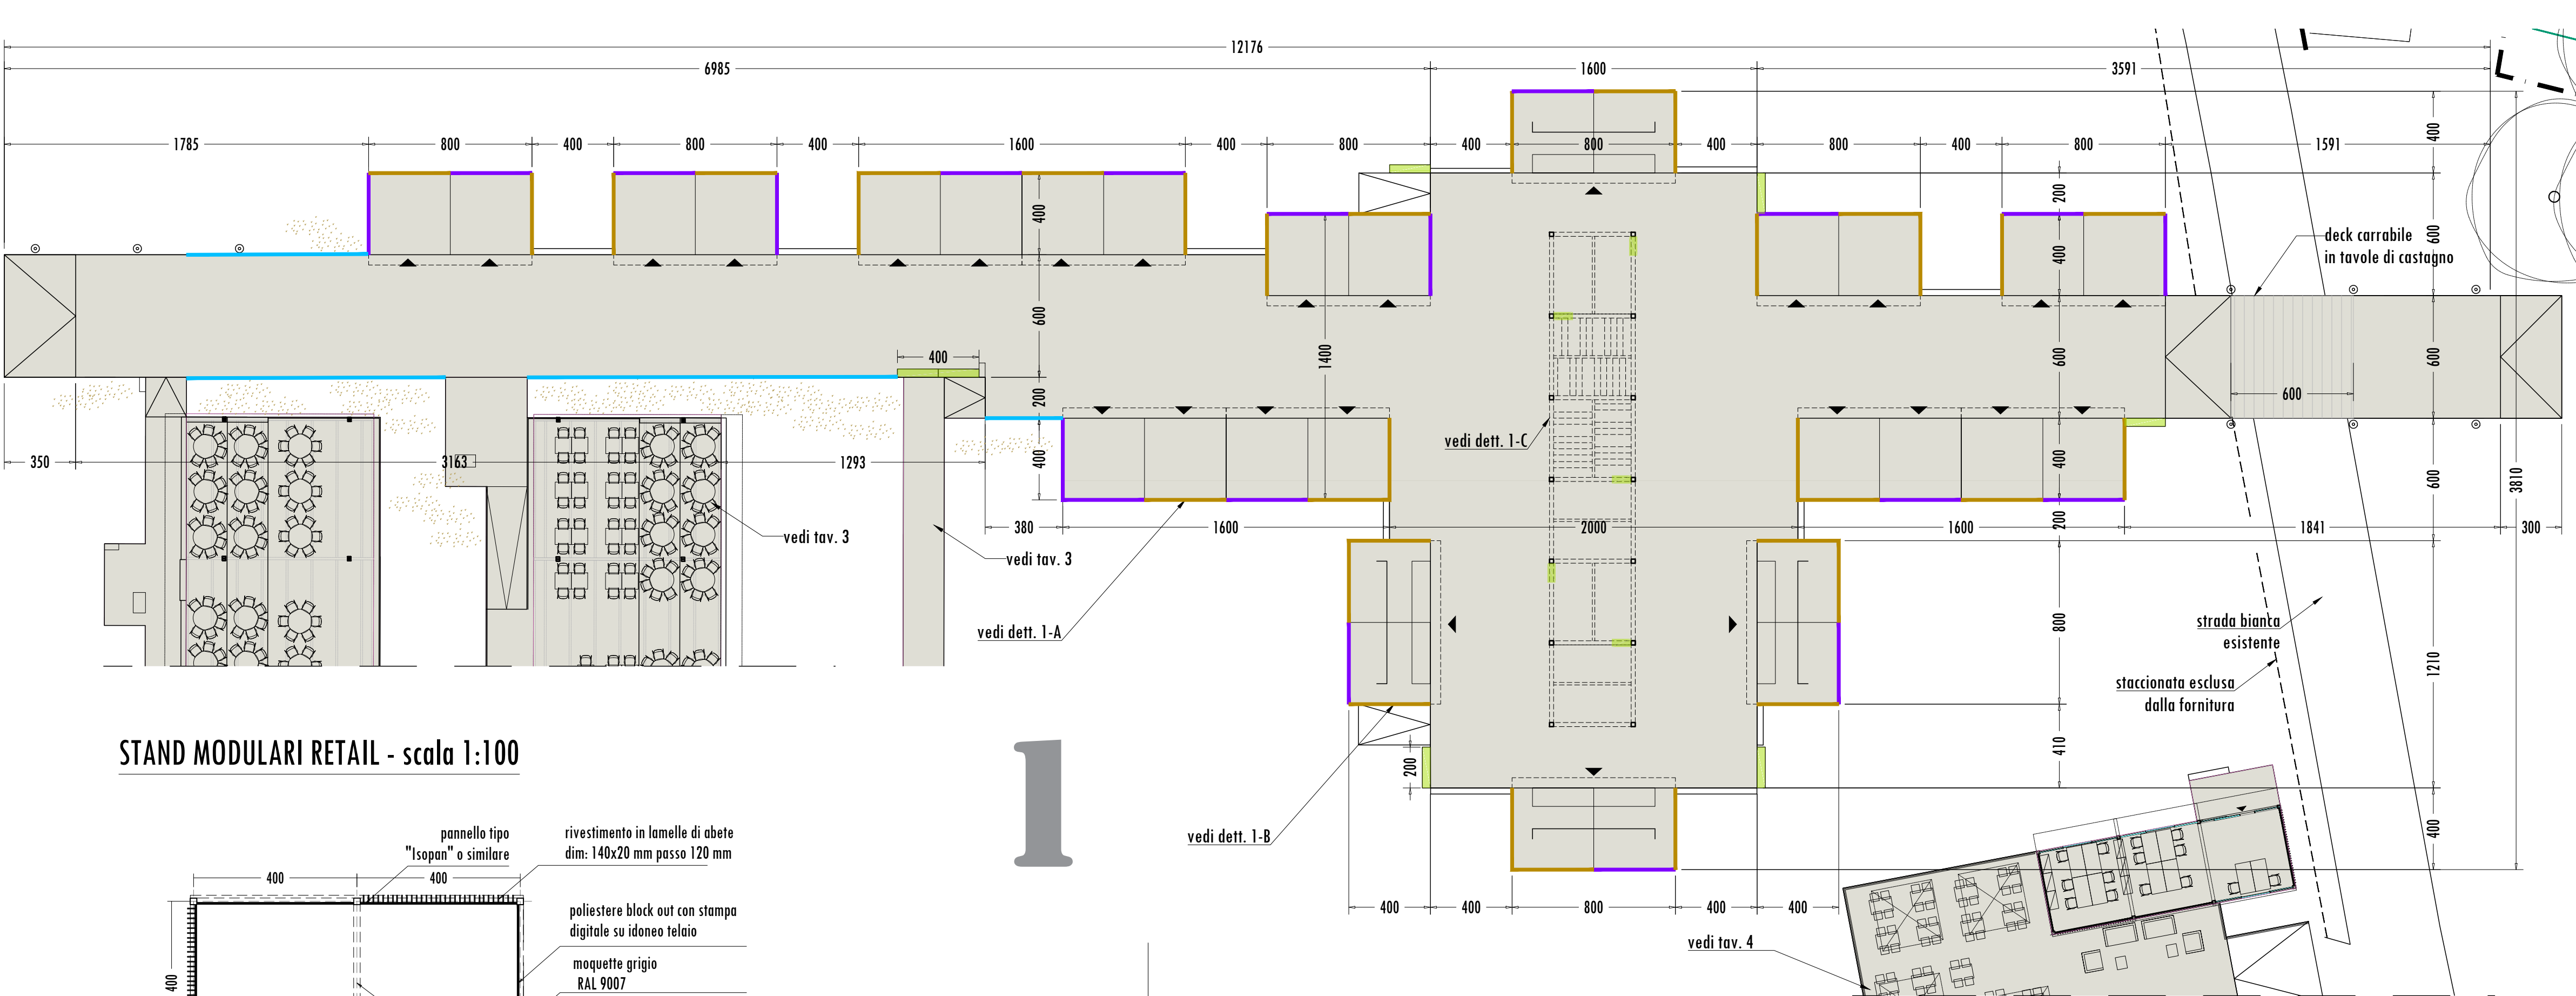

STAND MODULARI RETAIL - scala 1:100

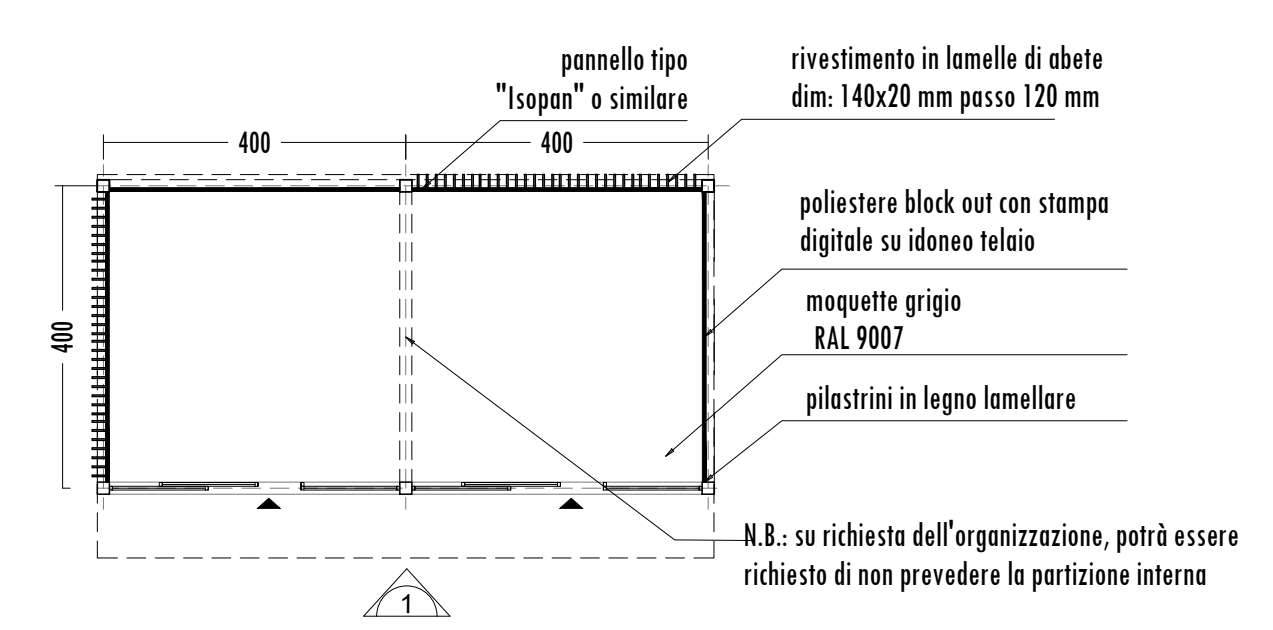


Pianta

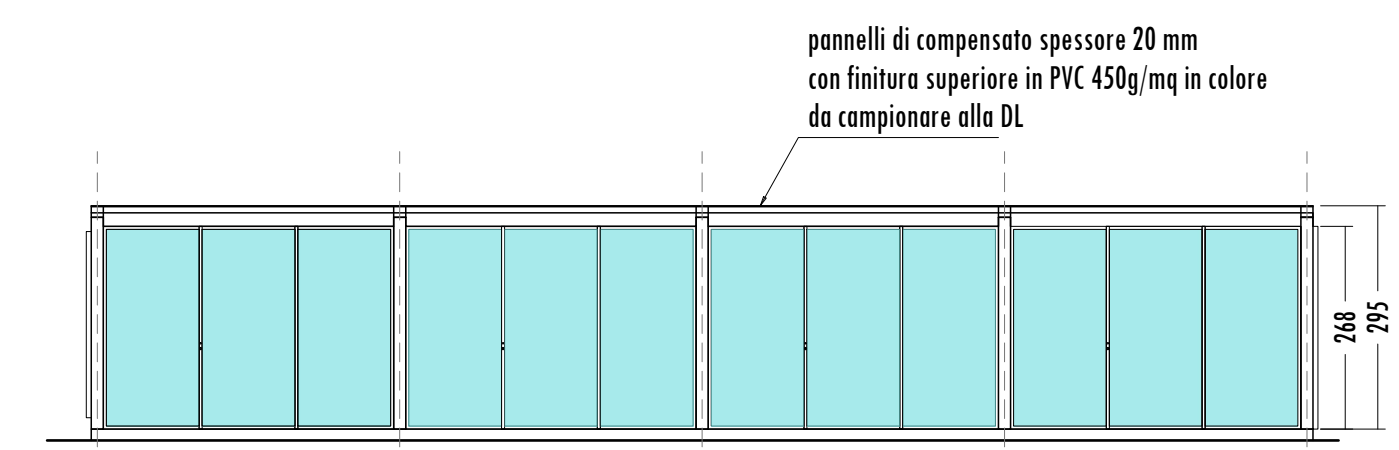


Prospetto 1 scala 1:100

STAND MODULARI - RISTORAZIONE - scala 1:100

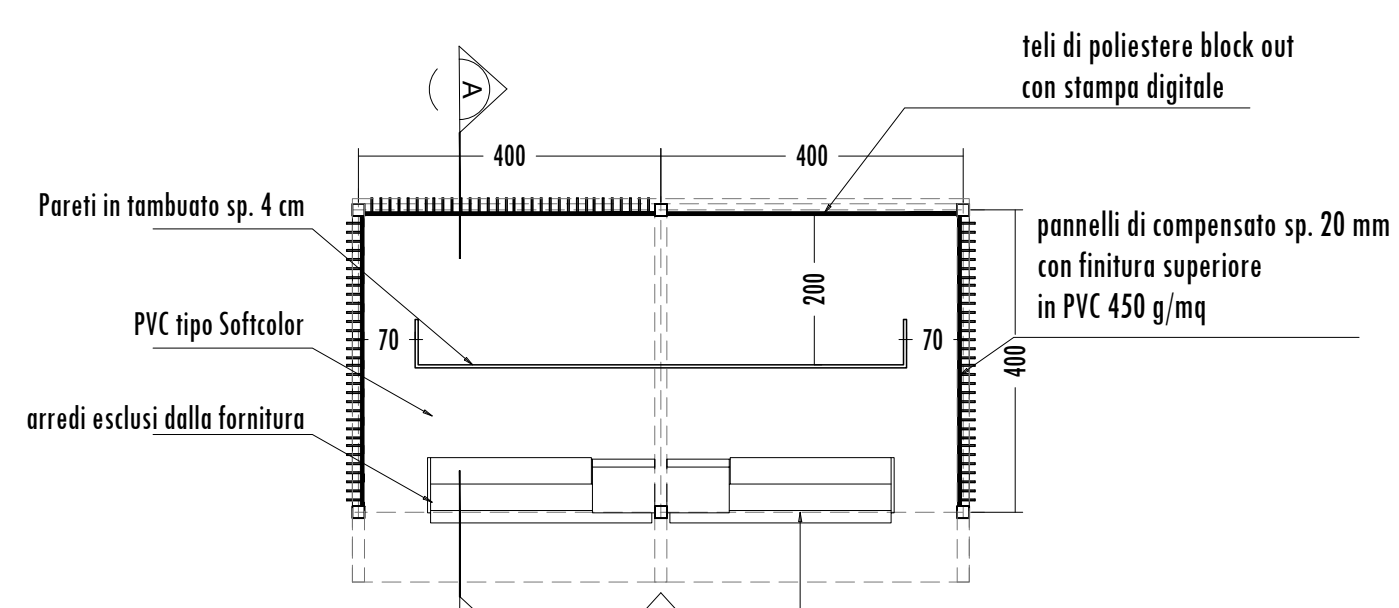


Pianta scala 1:100

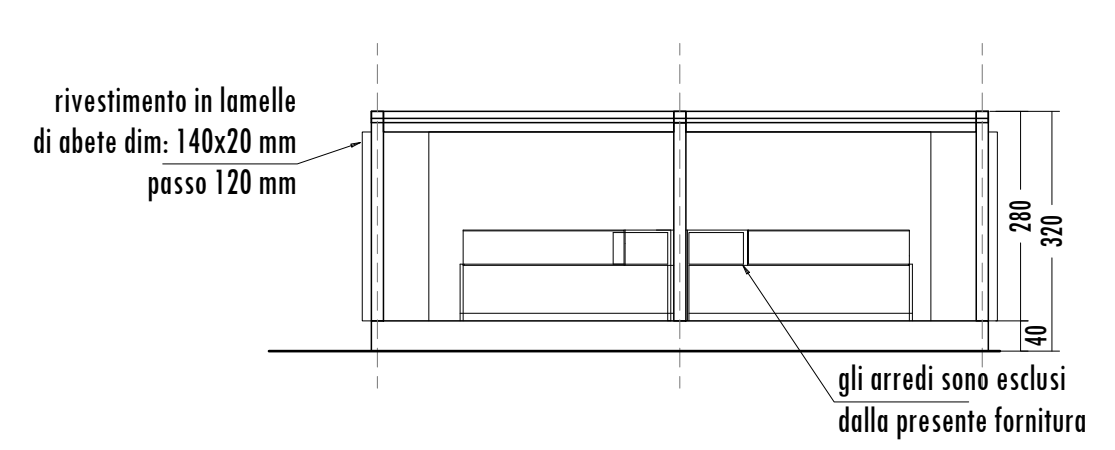


Prospetto 1 scala 1:100


Sezione A scala 1:100

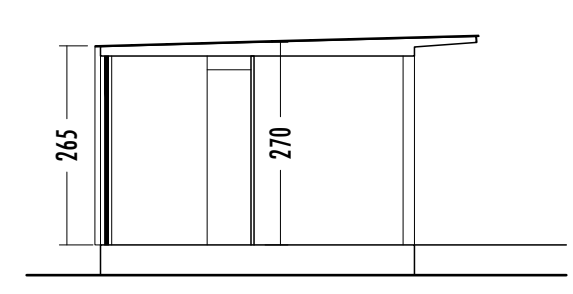


PORTICO (I-C)

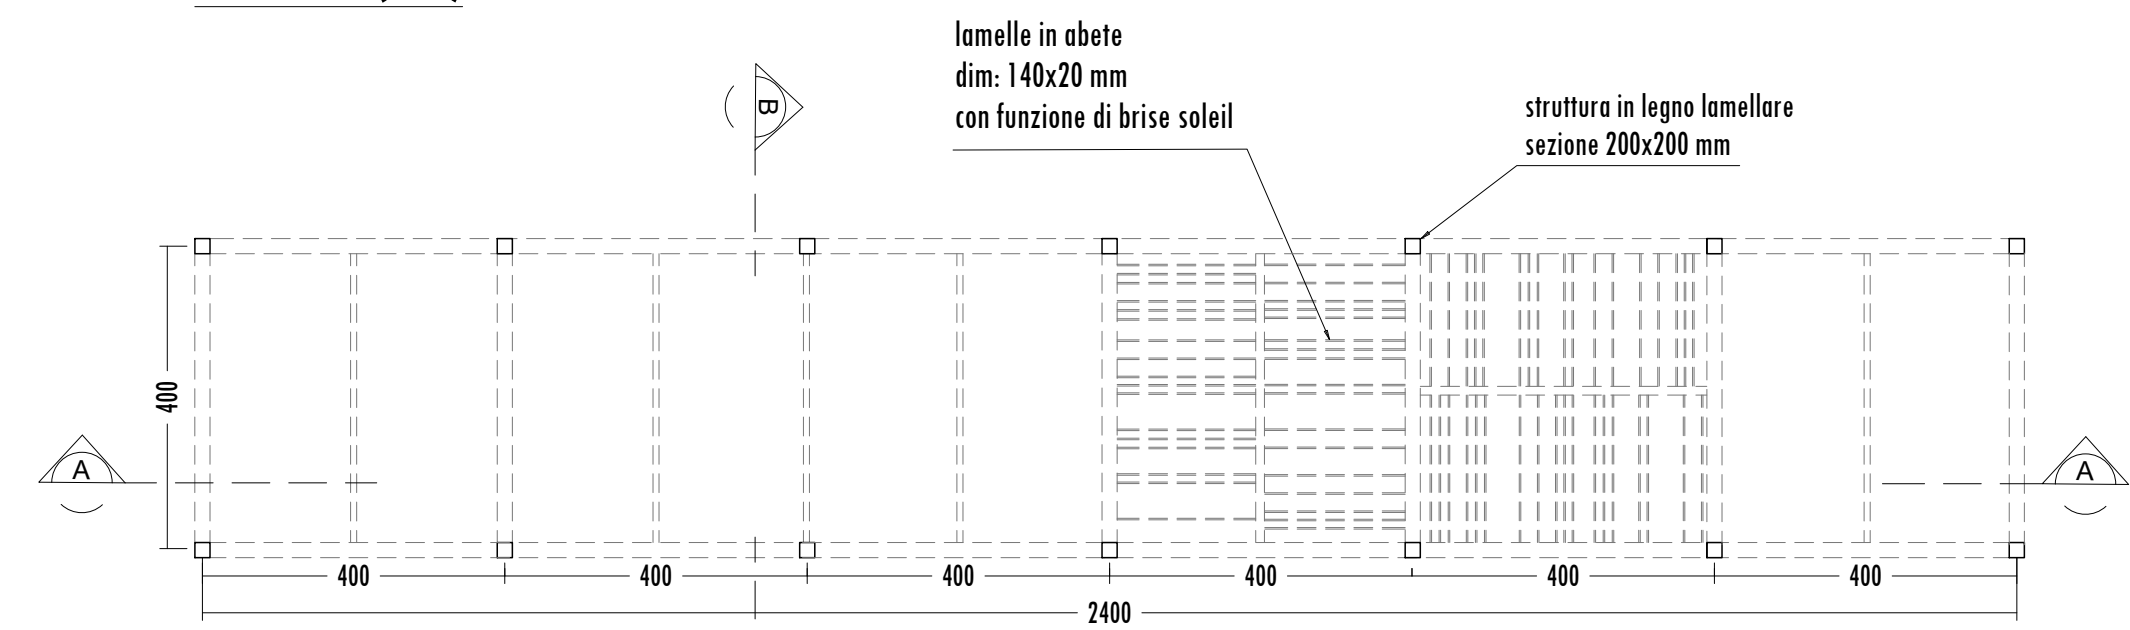

Pianta scala 1:100

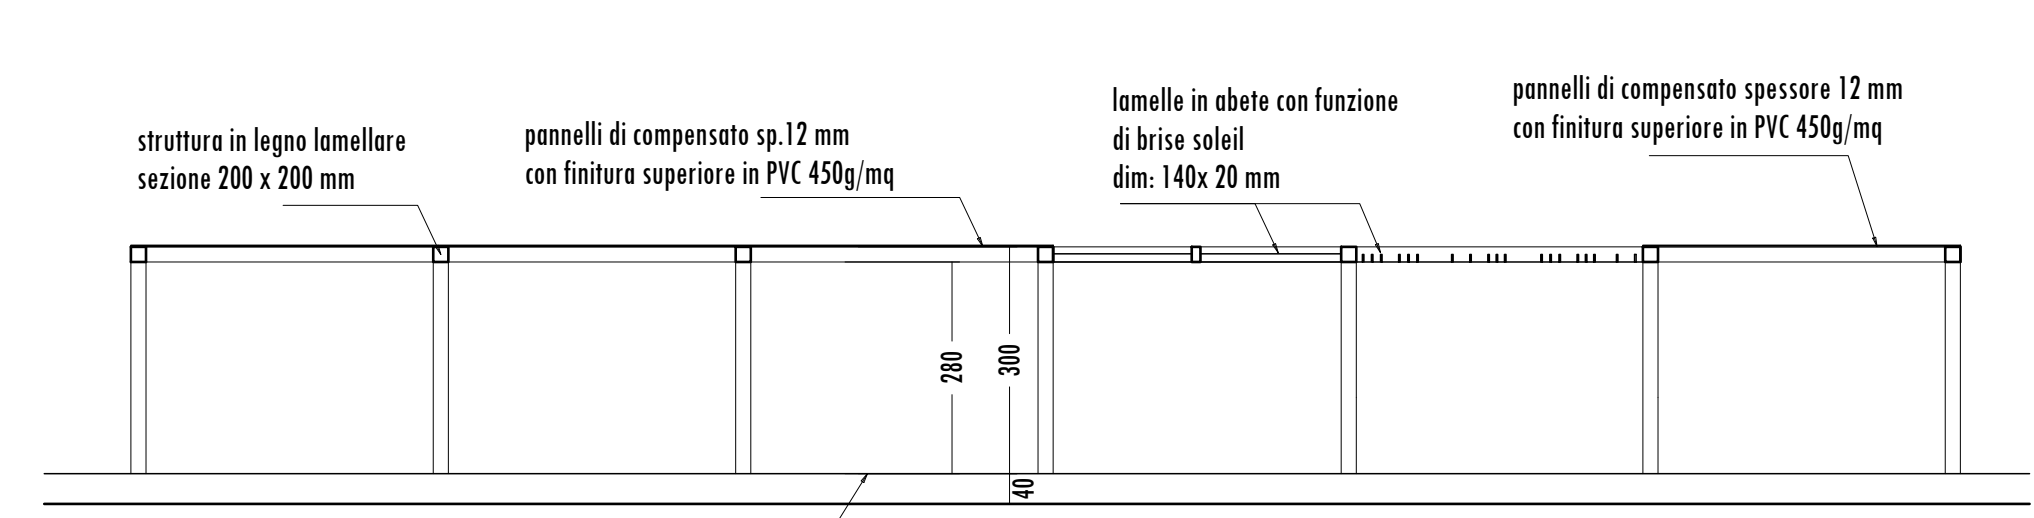

Sezione A scala 1:100

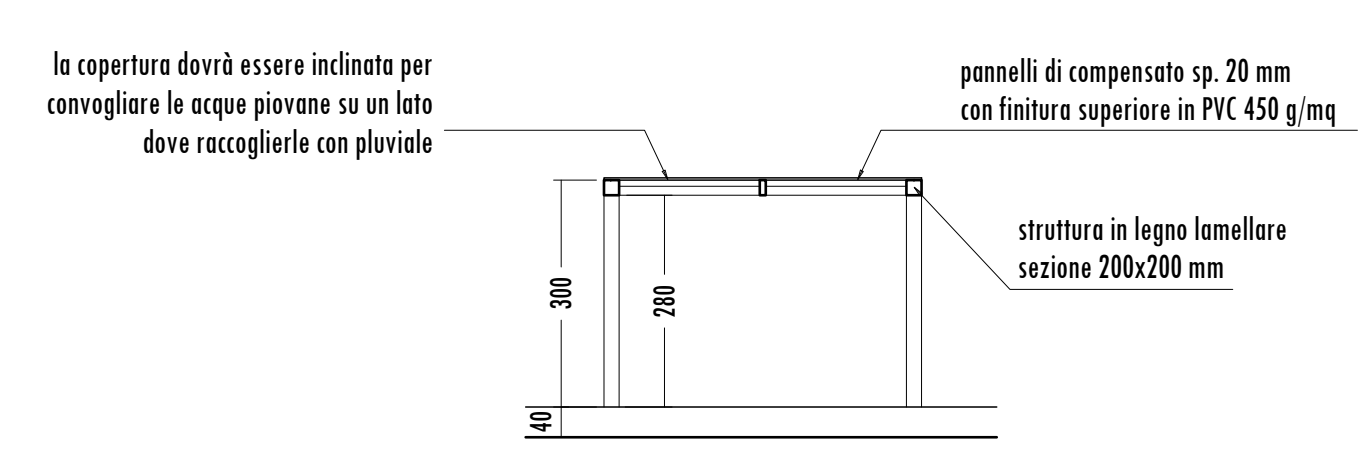

Sezione B scala 1:100



NOTE RELATIVE AL DISEGNO:

- Ad insindacabile giudizio dell'organizzazione il numero degli stand effettivamente da realizzare potrà variare da un minimo di 6 blocchi da due moduli per una superficie complessiva pari a circa 192 mq, a quelli previsti in progetto. Senza che questa eventuale diminuzione che verrà detratta dall'importo complessivo possa comportare variazioni dei prezzi unitari offerti.
- Su richiesta dell'organizzazione o dei conduttori potrà essere richiesta l'aggiunta di una parete vetrata per ogni coppia di moduli 4x4 senza aumenti di costo

NOTE GENERALI:

- L'impresa affidataria è tenuta a segnalare tempestivamente le eventuali incongruenze che potrebbero comportare variazioni al disegno architettonico;
- Tutte le misure sui disegni e in sito devono essere verificate prima dell'esecuzione, eventuali difformità devono essere segnalate in forma scritta prima dell'inizio delle lavorazioni;
- In caso di difformità, i disegni alla scala di maggiore dettaglio sono sempre prevalenti;
- In caso di difformità fra dimensioni scritte e dimensioni rilevate direttamente sul disegno, le prime sono da considerarsi prevalenti;
- Gli elaborati grafici di progetto devono essere letti in stretta relazione con il disciplinare tecnico, e il computo metrico;
- In caso di difformità tra i documenti di progetto deve considerarsi sempre valido il più prescrittivo;
- L'impresa affidataria dovrà verificare le caratteristiche prestazionali dei materiali impiegati;
- L'impresa affidataria è tenuta a redigere e consegnare il progetto costruttivo;
- L'impresa affidataria nello sviluppo del progetto costruttivo è tenuta alla verifica e al rispetto dei regolamenti locali e di tutte le norme vigenti;

- LEGENDA FINITURE
- Lamelle in abete
 - Parete graticciata in PVC
 - Parapetto metallico
 - Fioriera in legno

PER LE SPECIFICHE DEI MATERIALI E DELLE STRUTTURE IMPIEGATE VEDI ELABORATO: DISCIPLINARE TECNICO (079_WEC_X_CT_01_00)

CONI

FISE

COMUNE DI ROCCA DI PAPA (RM)
ROMA CITTA' METROPOLITANA
CENTRO EQUESTRE FEDERALE

FEI WORLD CHAMPIONSHIPS
PRATONI - ROMA 2022

SPORT
E SALUTE

DIRETTORE EVENTO: DIEGO NEPI MOLINERIS

PROGETTO ALLESTIMENTI TEMPORANEI:

lastArch Srl

ARCH. FABIO LATTANZI
ARCH. SILVIA STATELLA

ARCHITETTO
FABIO
LATTANZI
N° 11112
ROMA

TAV.

OGGETTO
VILLAGGIO RETAIL/FOOD COURT (RIF. I)

SCALA
1:200 / 1:100

DATA/REVISIONE
30-03-2022

2

E' VIETATA LA RIPRODUZIONE TOTALE O PARZIALE DEI CONTENUTI QUI PRESENTI ©