
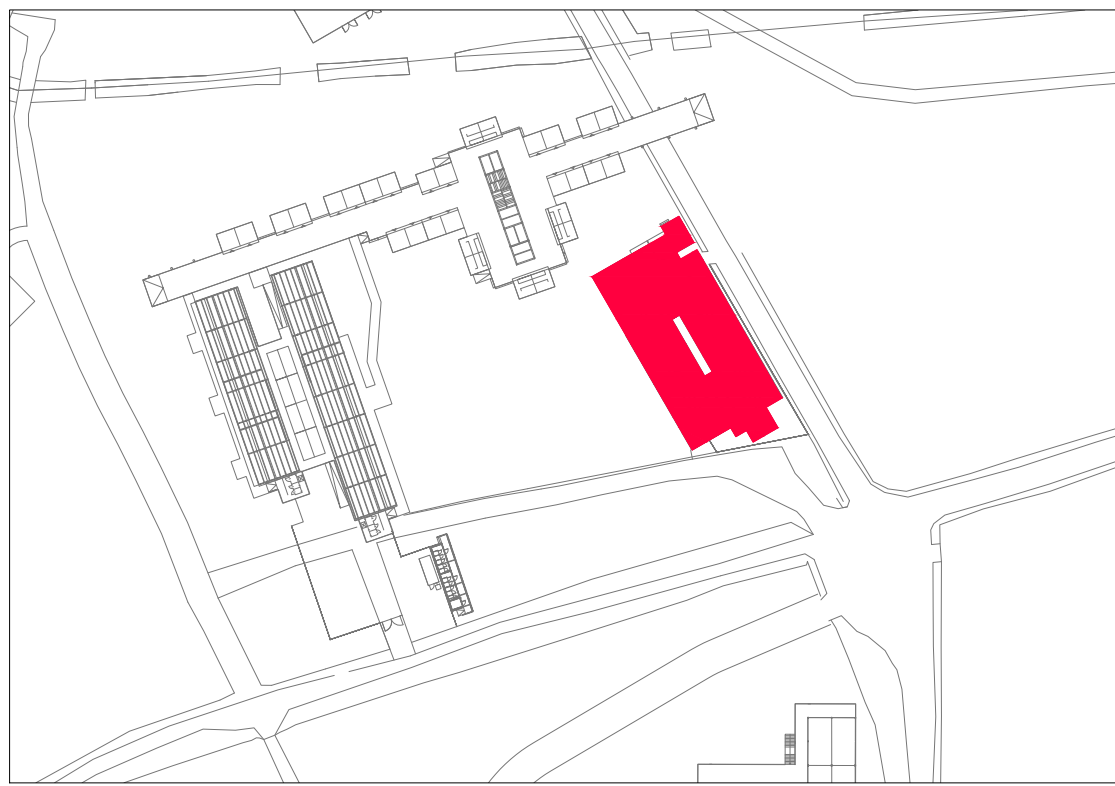


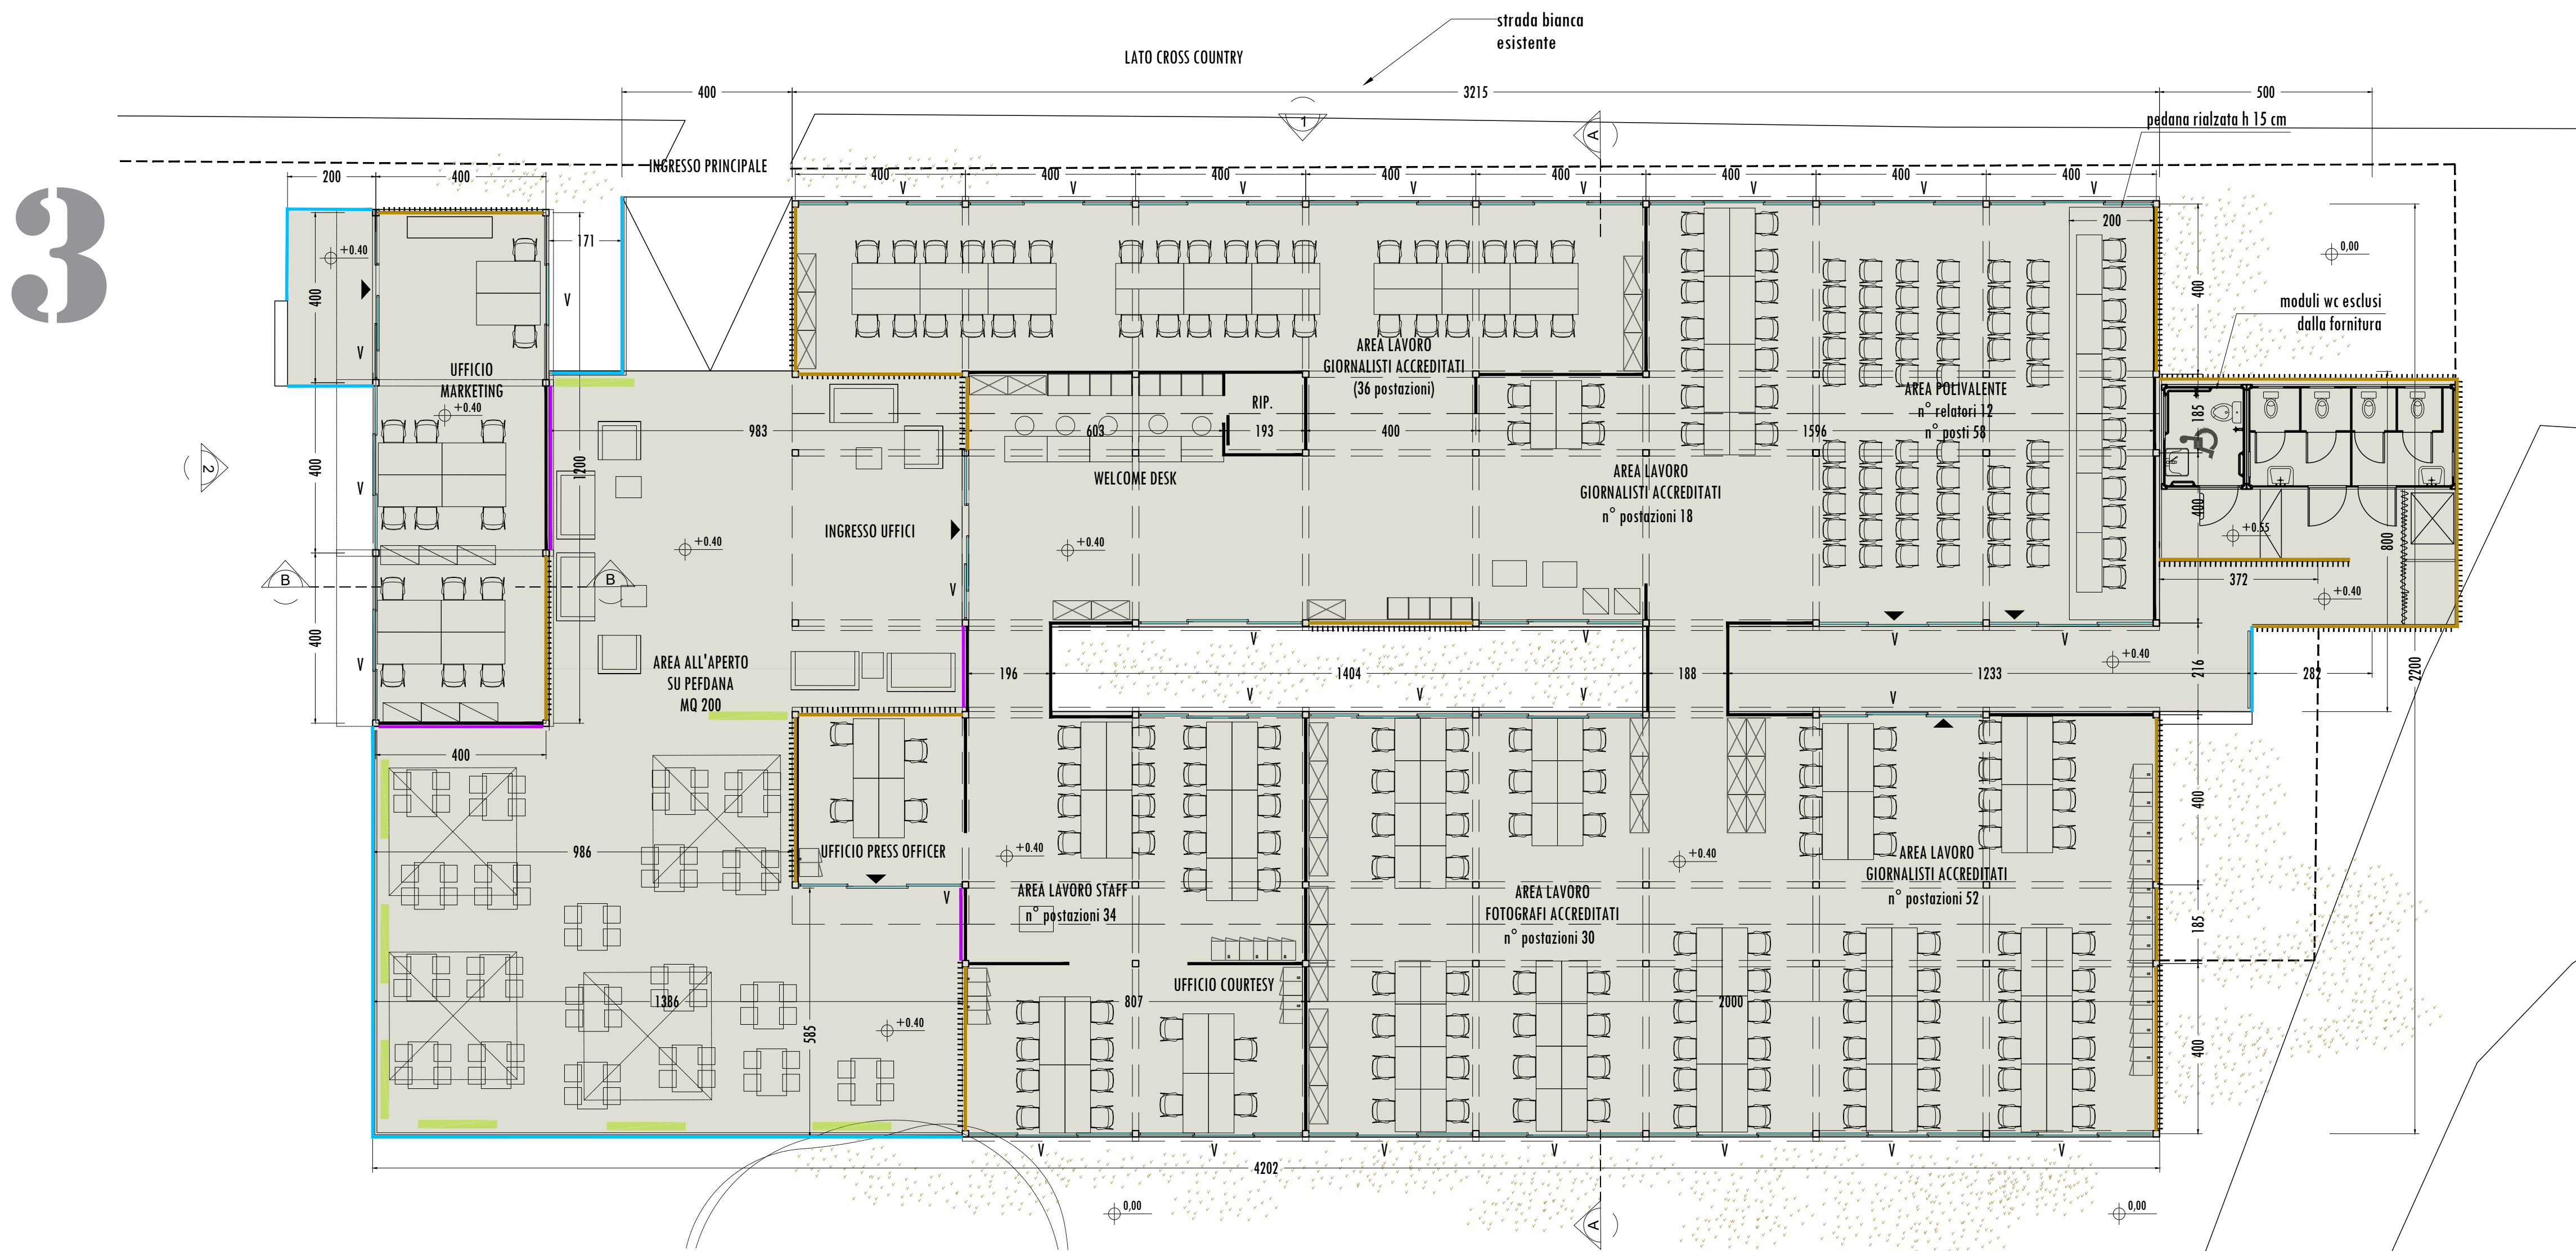


- NOTE RELATIVE AL DISEGNO:**

 - Ad insindacabile giudizio dell'organizzazione il numero degli stand effettivamente da realizzare potrà variare da un minimo di 6 blocchi da due moduli per una superficie complessiva pari a circa 192 mq, a quelli previsti in progetto. Senza che questa eventuale diminuzione che verrà detratta dall'importo complessivo possa comportare variazioni dei prezzi unitari offerti.
 - Su richiesta dell'organizzazione o dei conduttori potrà essere richiesta l'aggiunta di una parete vetrata per ogni coppia di moduli 4x4 senza aumenti di costo
- NOTE GENERALI:**


 - L'impresa affidataria è tenuta a segnalare tempestivamente le eventuali incongruenze che potrebbero comportare variazioni al disegno architettonico;
 - Tutte le misure sui disegni e in sito devono essere verificate prima dell'esecuzione, eventuali difformità devono essere segnalate in forma scritta prima dell'inizio delle lavorazioni;
 - In caso di difformità, i disegni alla scala di maggiore dettaglio sono sempre prevalenti;
 - In caso di difformità fra dimensioni scritte e dimensioni rilevate direttamente sul disegno, le prime sono da considerarsi prevalenti;
 - Gli elaborati grafici di progetto devono essere letti in stretta relazione con il disciplinare tecnico, e il computo metrico;
 - In caso di difformità tra i documenti di progetto deve considerarsi sempre valido il più prescrittivo;
 - L'impresa affidataria dovrà verificare le caratteristiche prestazionali dei materiali impiegati;
 - L'impresa affidataria è tenuta a redigere e consegnare il progetto costruttivo;
 - L'impresa affidataria nello sviluppo del progetto costruttivo è tenuta alla verifica e al rispetto dei regolamenti locali e di tutte le norme vigenti;
- LEGENDA FINITURE**

 - Lamelle in abete
 - Parete graticciata in PVC
 - Parapetto metallico
 - Fioriera in legno
 - V Vetrata scorrevole

PER LE SPECIFICHE DEI MATERIALI E DELLE STRUTTURE IMPIEGATE VEDI ELABORATO:- DISCIPLINARE TECNICO (079_WEC 2022_DT_00)

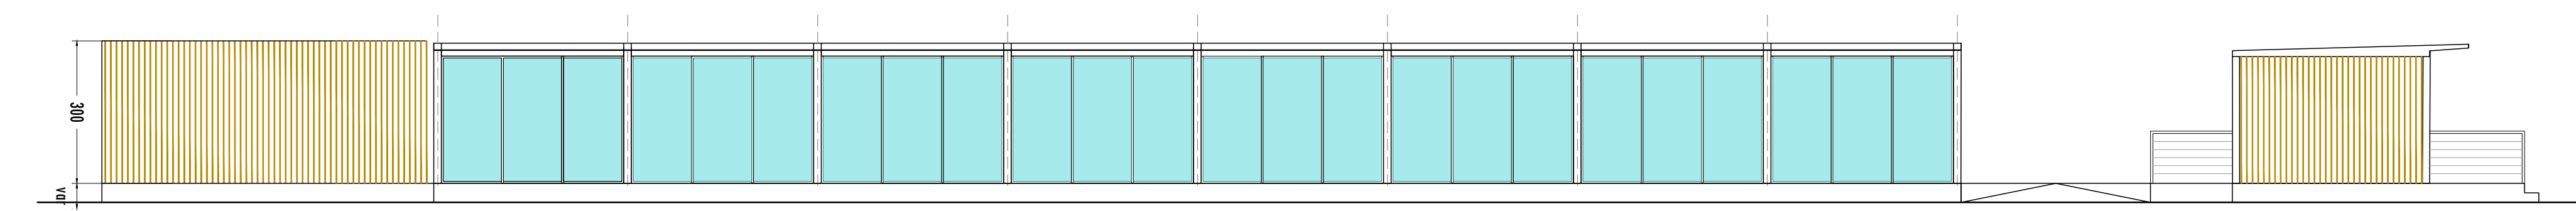


Prospetto 1

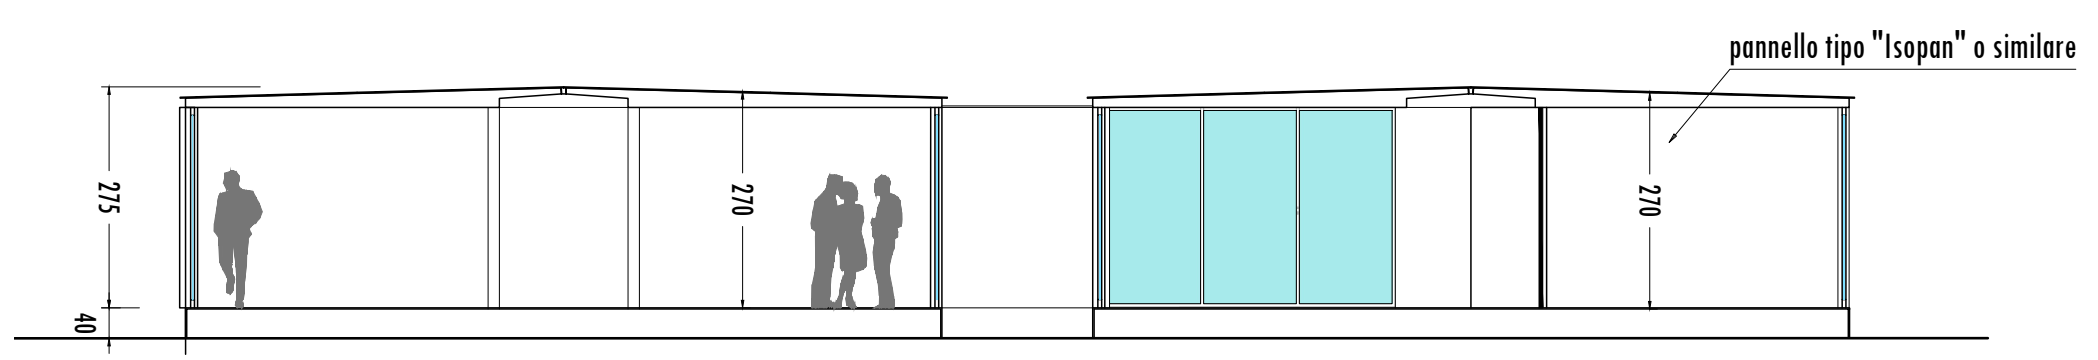


Sezione A

UFFICIO MARKETING

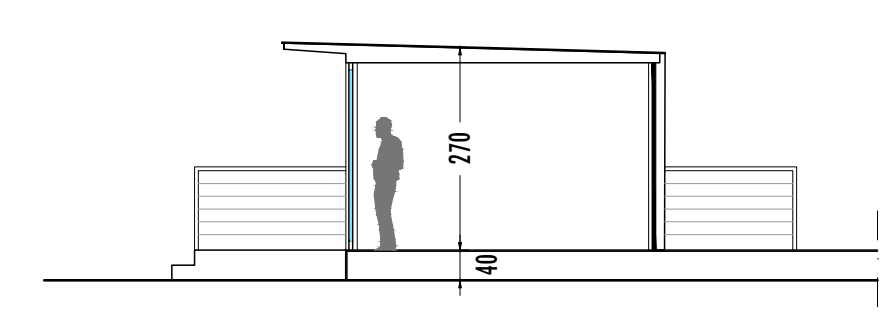

Sezione B

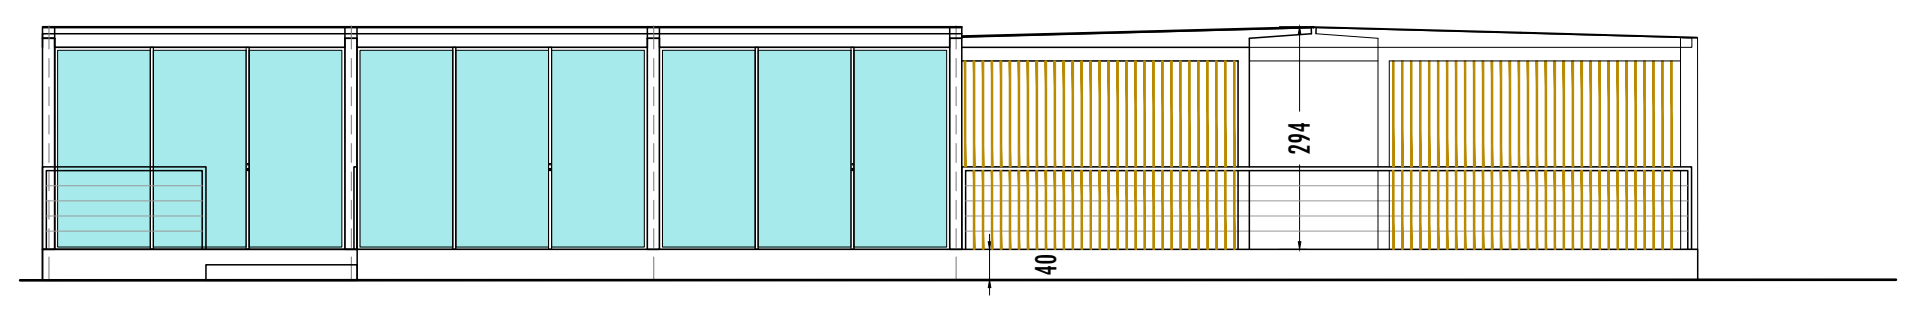

Prospetto 2

CONI

FISE

COMUNE DI ROCCA DI PAPA (RM)
ROMA CITTA' METROPOLITANA
CENTRO EQUESTRE FEDERALE

**FEI WORLD CHAMPIONSHIPS
PRATONI - ROMA 2022**

**SPORT
E SALUTE**

DIRETTORE EVENTO: DIEGO NEPI MOLINERIS

PROGETTO ALLESTIMENTI TEMPORANEI:

lastArch Srl ARCH. FABIO LATTANZI
ARCH. SILVIA STATELLA

ARCHITETTO
FABIO
LATTANZI
N° 1112
ORDINE
ROMA

TAV.	OGGETTO MEDIA CENTER E UFFICIO MARKETING (RIF. 3)
4	SCALA 1:100
	DATA/REVISIONE 30-03-2022