

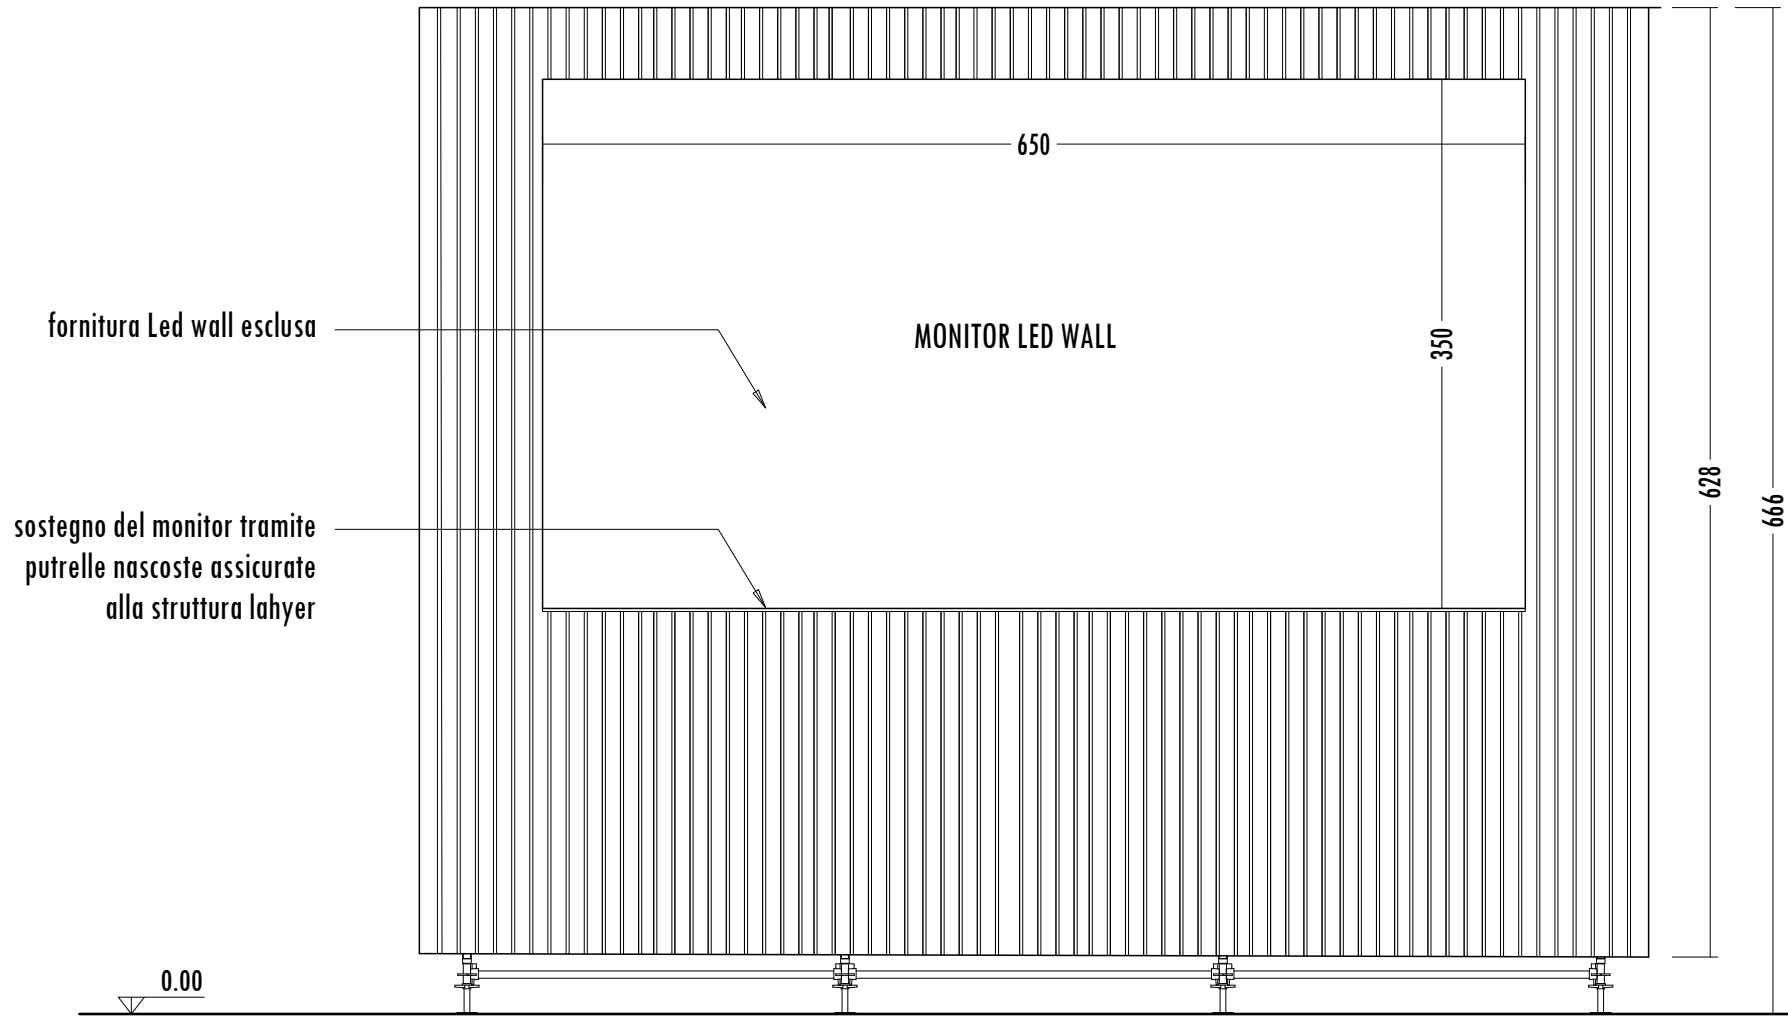


LED WALL E KISS & CRY 5A

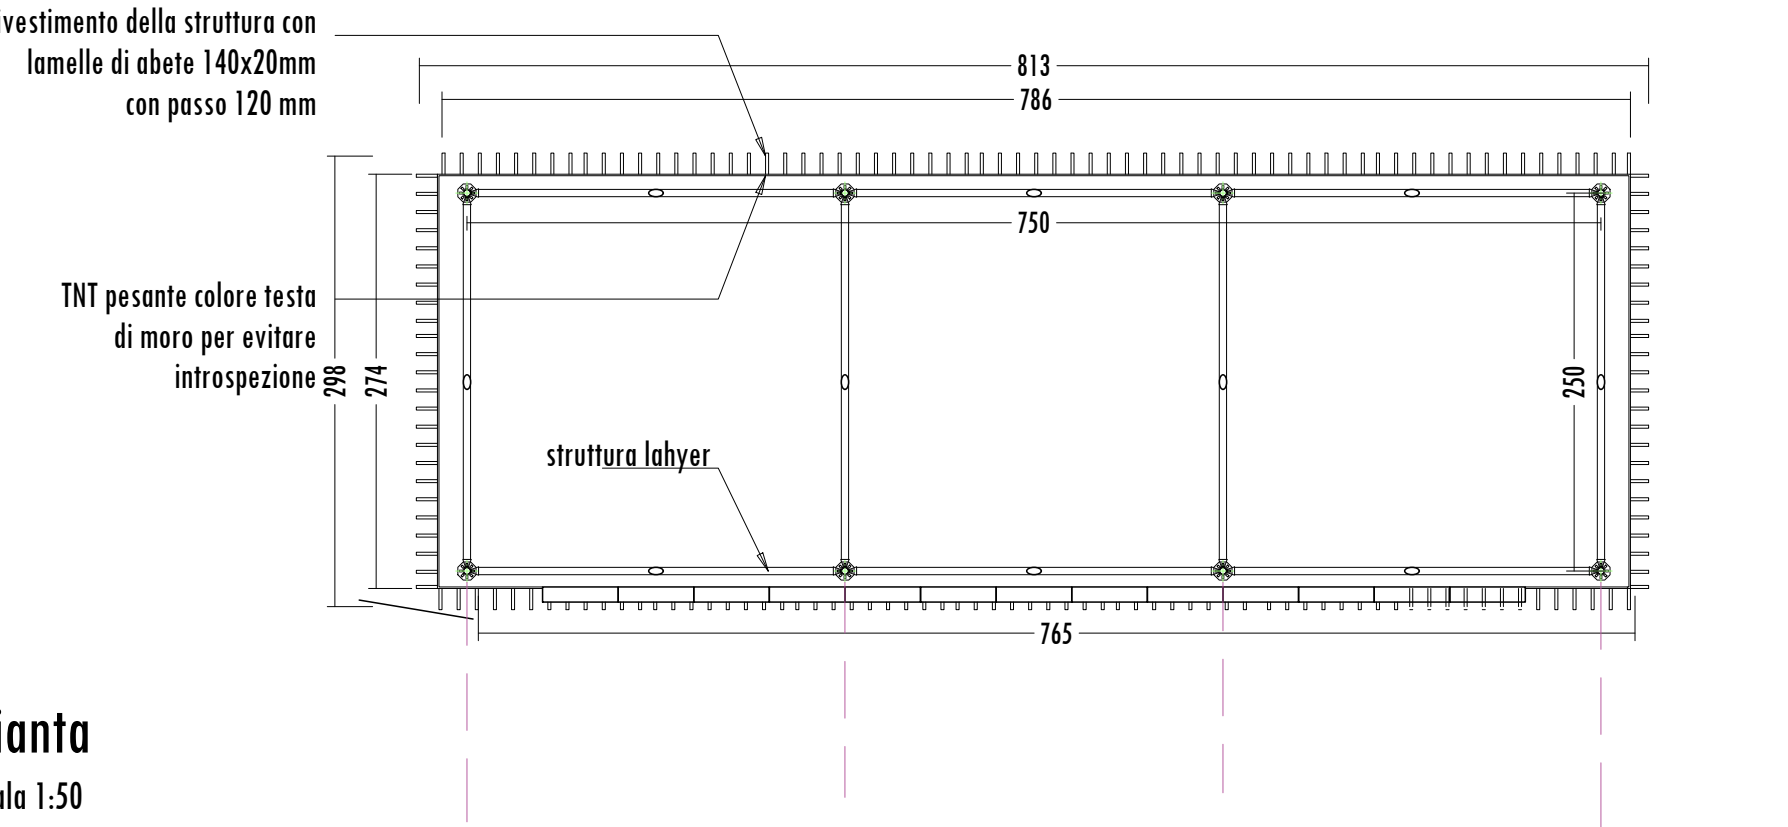


5

6

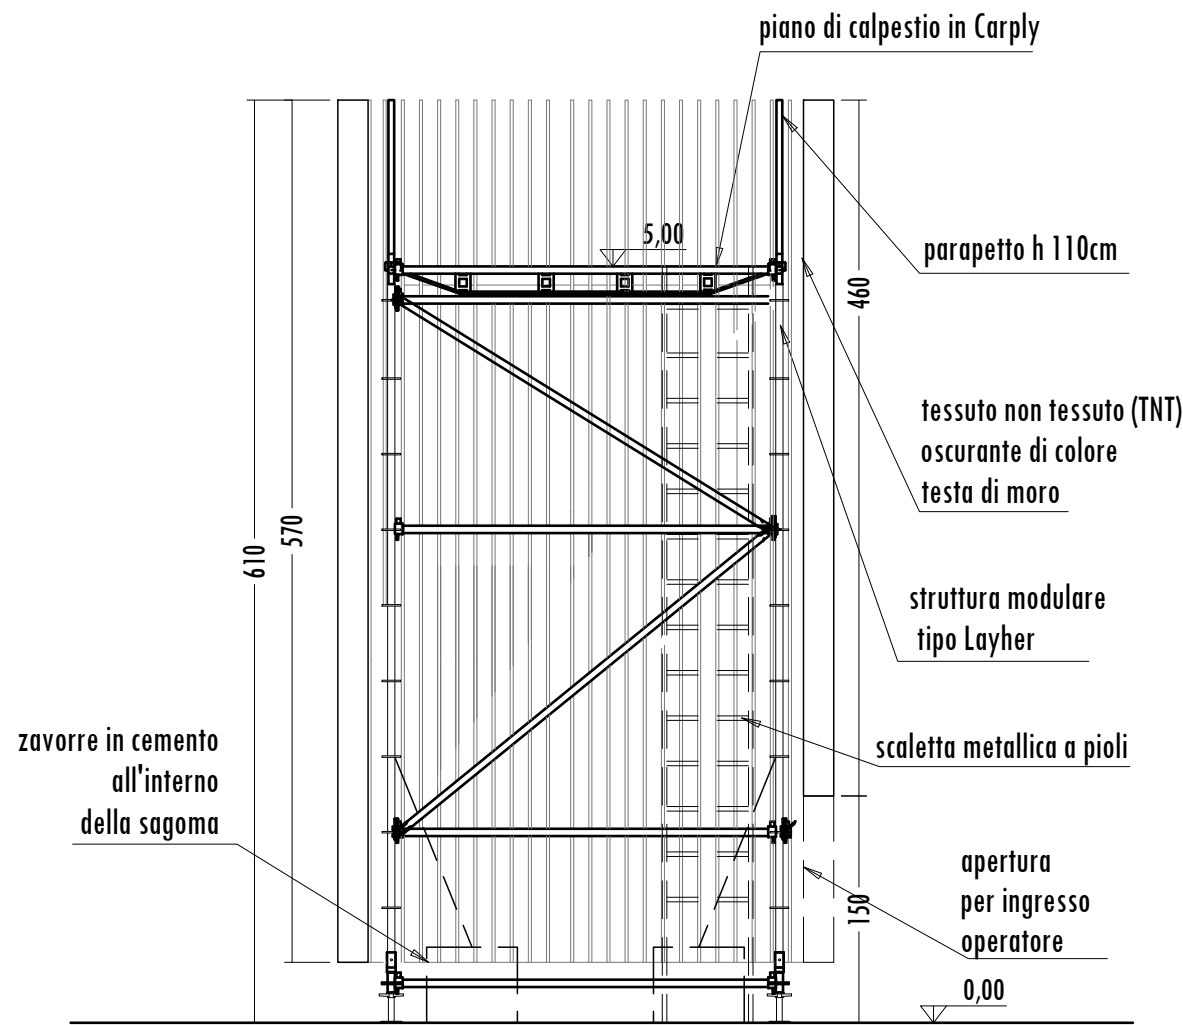


6A

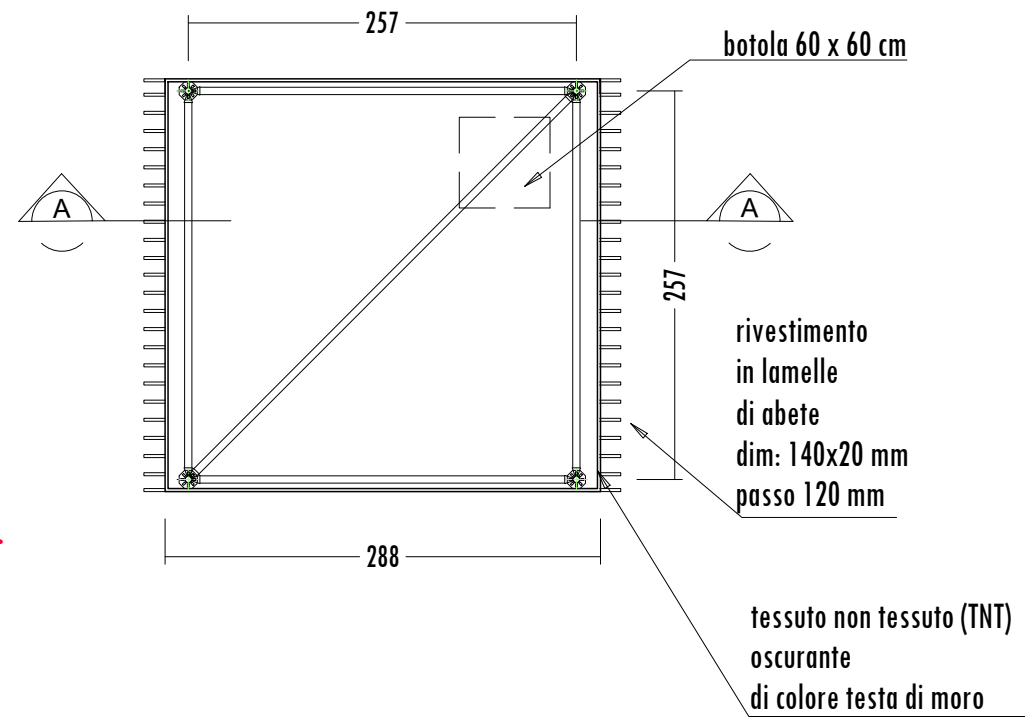

NOTE GENERALI:

1. L'impresa affidataria è tenuta a segnalare tempestivamente le eventuali incongruenze che potrebbero comportare variazioni al disegno architettonico;
2. Tutte le misure sui disegni e in sito devono essere verificate prima dell'esecuzione, eventuali difformità devono essere segnalate in forma scritta prima dell'inizio delle lavorazioni;
3. In caso di difformità, i disegni alla scala di maggiore dettaglio sono sempre prevalenti;
4. In caso di difformità fra dimensioni scritte e dimensioni rilevate direttamente sul disegno, le prime sono da considerarsi prevalenti;
5. Gli elaborati grafici di progetto devono essere letti in stretta relazione con il disciplinare tecnico, e il computo metrico;
6. In caso di difformità tra i documenti di progetto deve considerarsi sempre valido il più prescrittivo;
7. L'impresa affidataria dovrà verificare le caratteristiche prestazionali dei materiali impiegati;
8. L'impresa affidataria è tenuta a redigere e consegnare il progetto costruttivo;
9. L'impresa affidataria nello sviluppo del progetto costruttivo è tenuta alla verifica e al rispetto dei regolamenti locali e di tutte le norme vigenti;

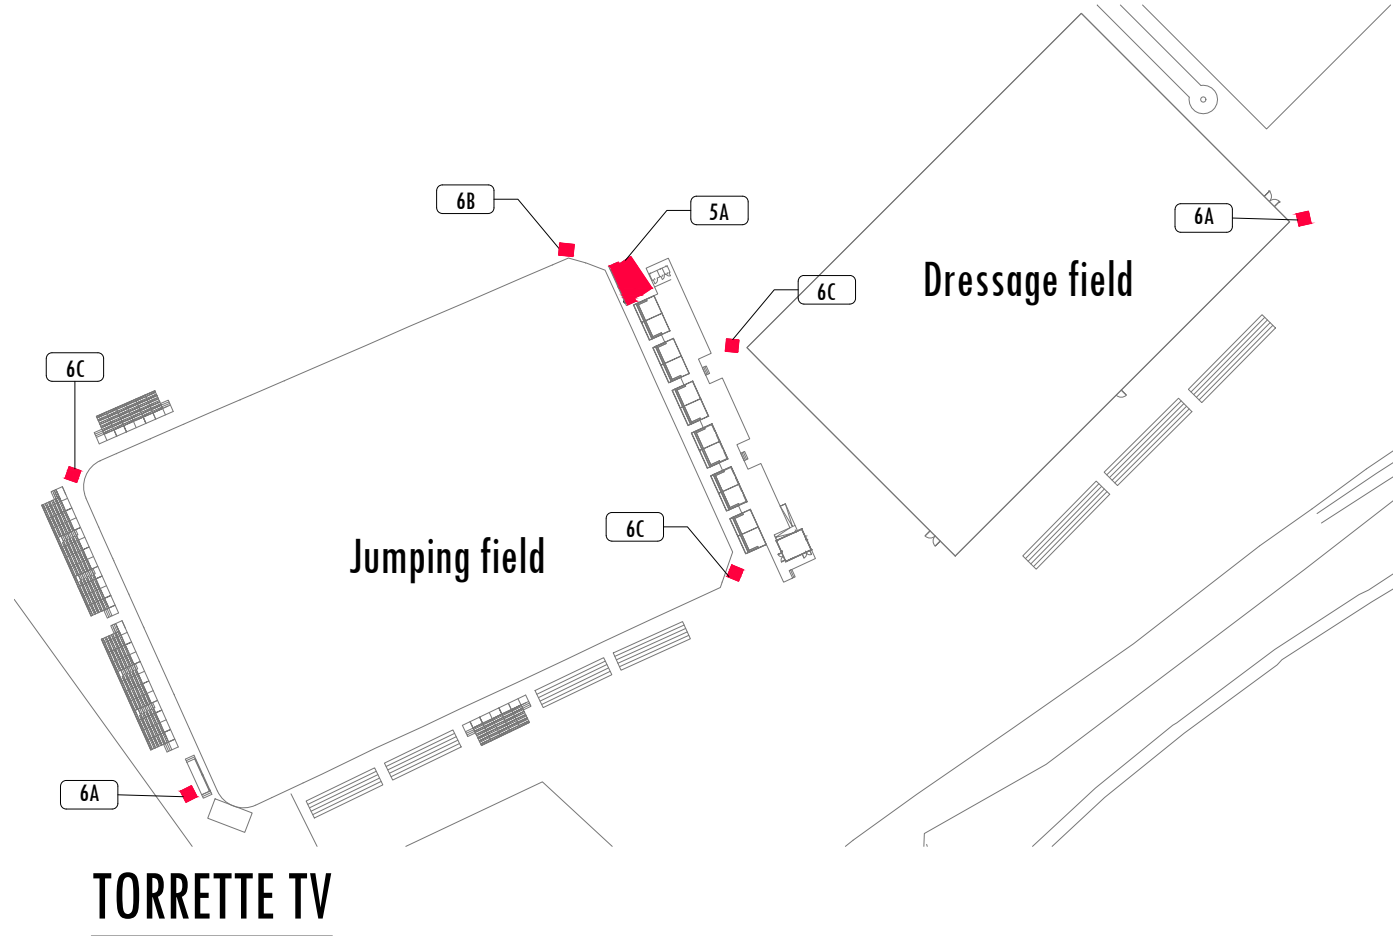


TORRETTE TV




LA FORNITURA PREVEDE IL SOLO RIVESTIMENTO DELLE TORRETTE TV
LA CUI REALIZZAZIONE E' DA CONSIDERARSI ESCLUSA

N.B. - Come indicato dal computo metrico alcune torrette saranno rivestite in in teli di tessuto poliestere black out con stampa monofacciale di grafica ad alta qualità di file forniti dalla committente e tesato su telai di cantinelle di abete fissati alla struttura metallica tipo Layher

6B

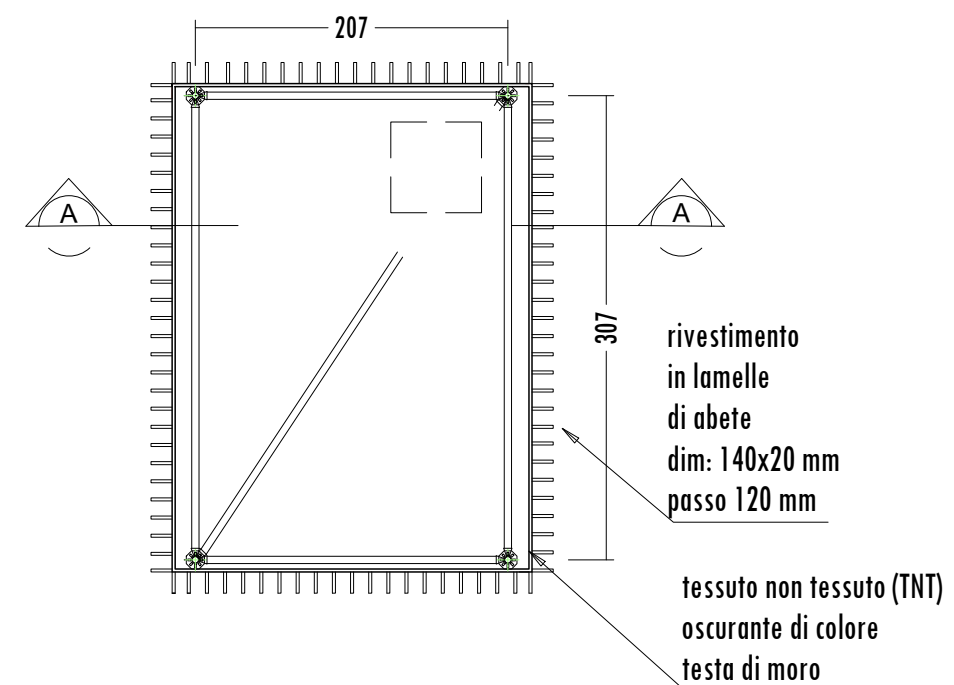

6C

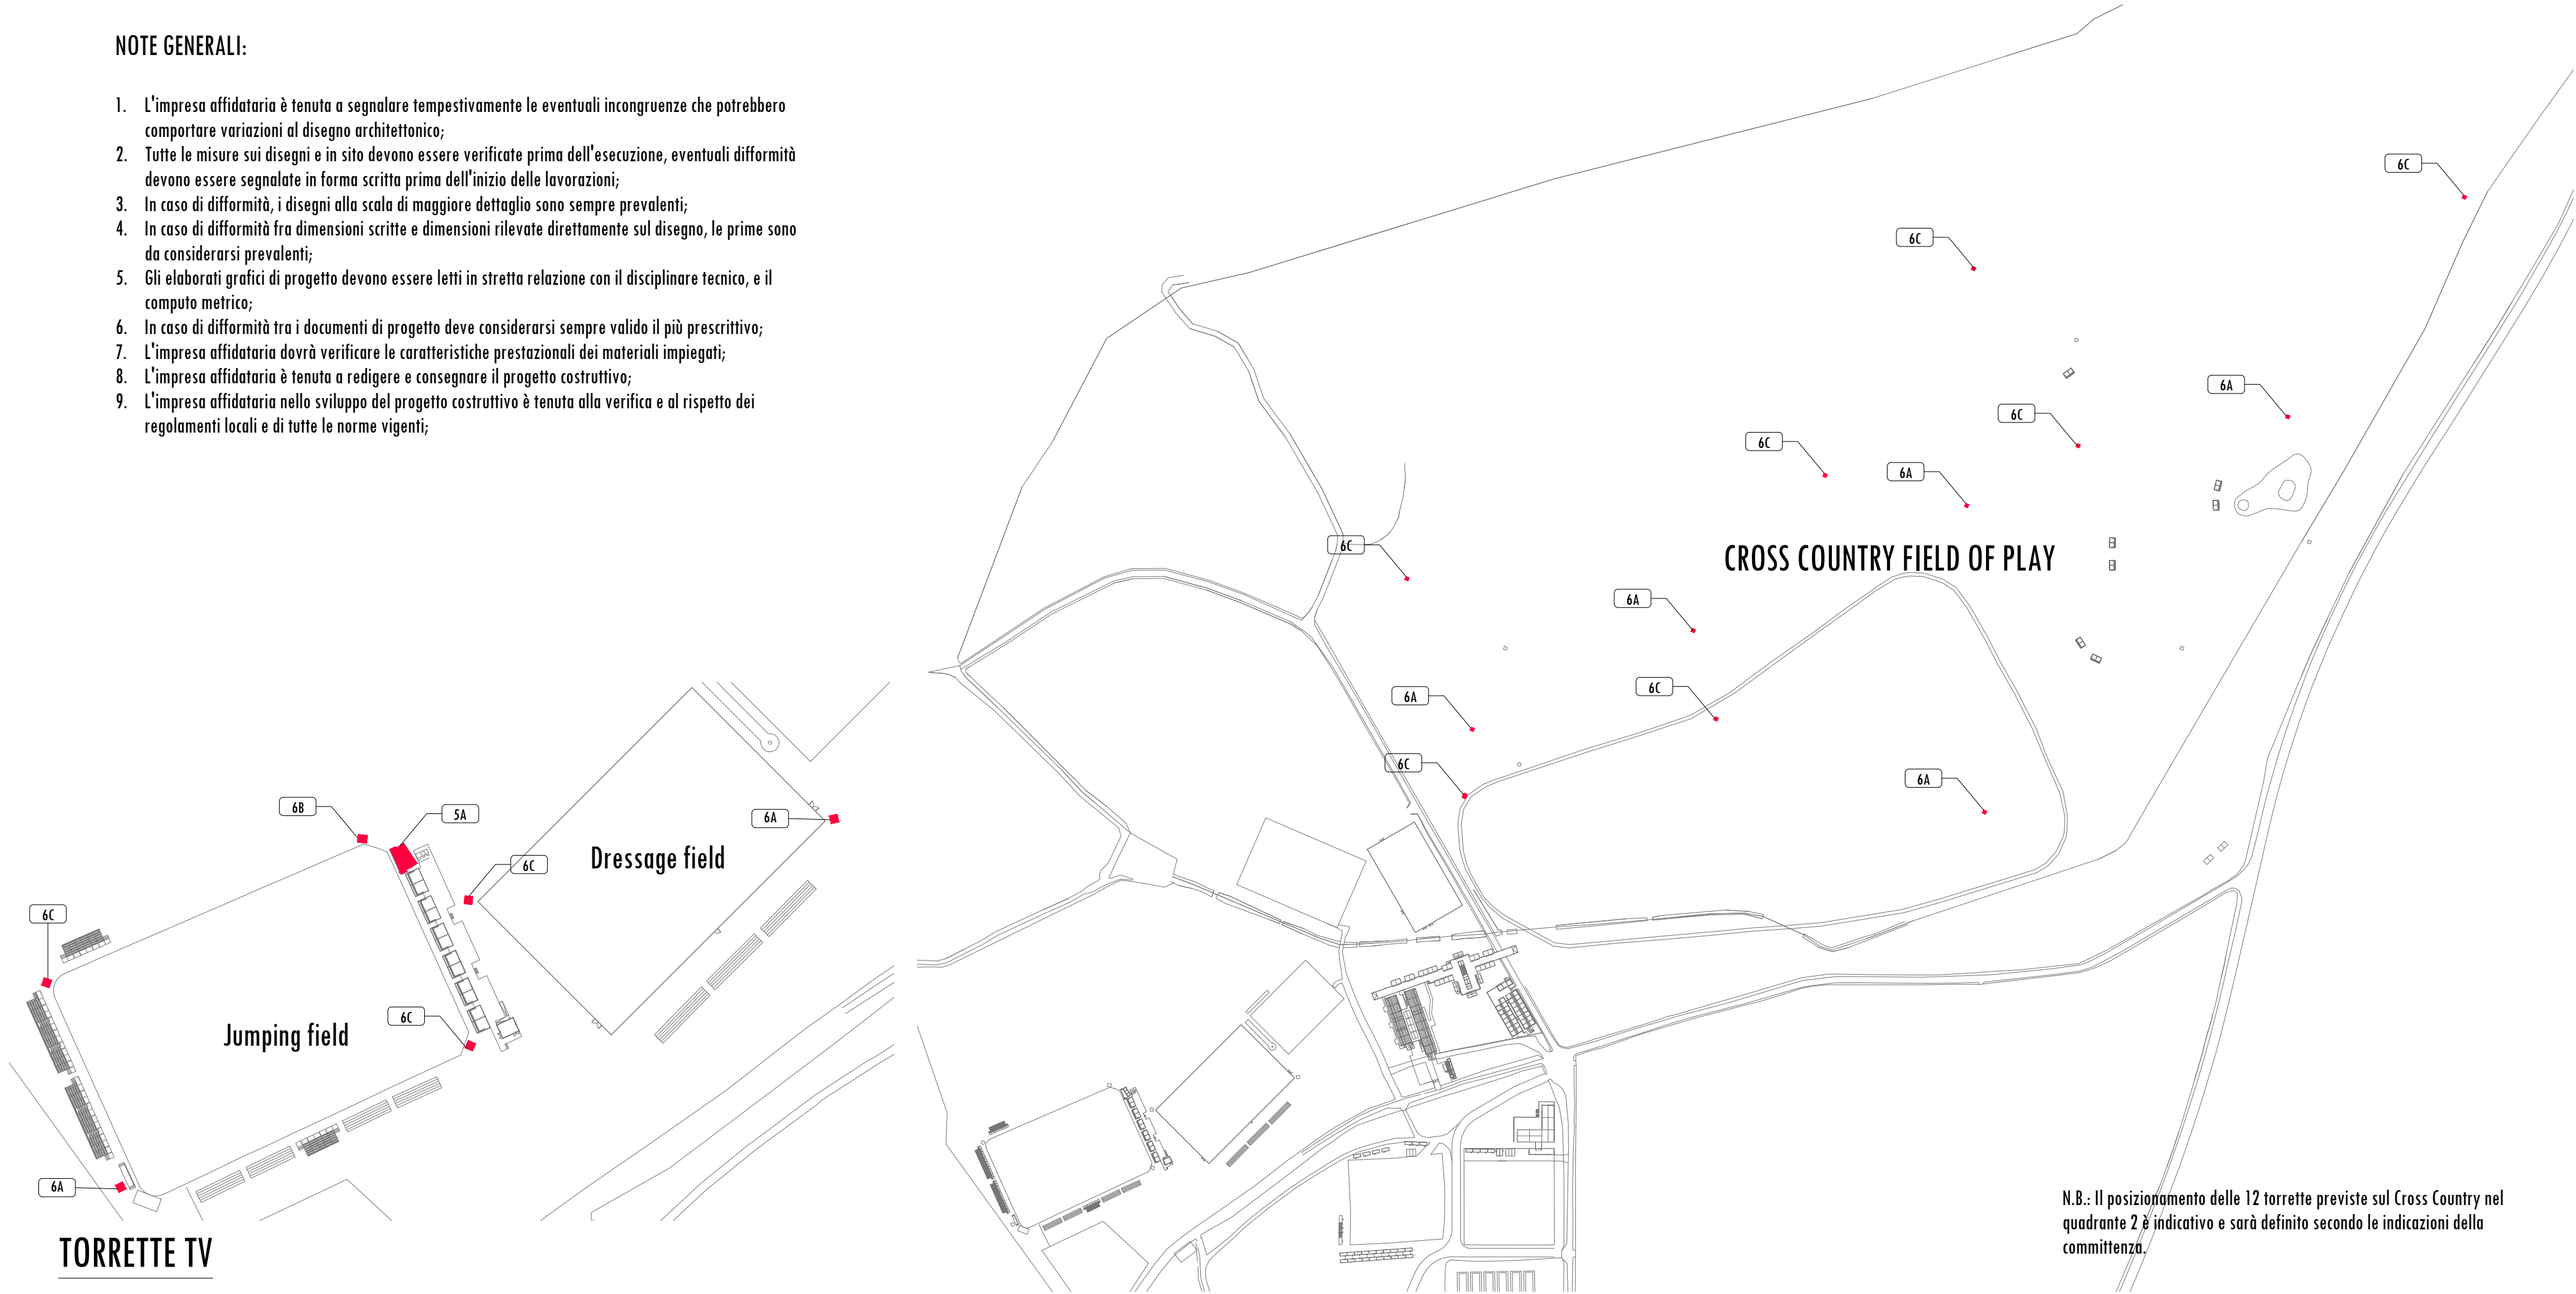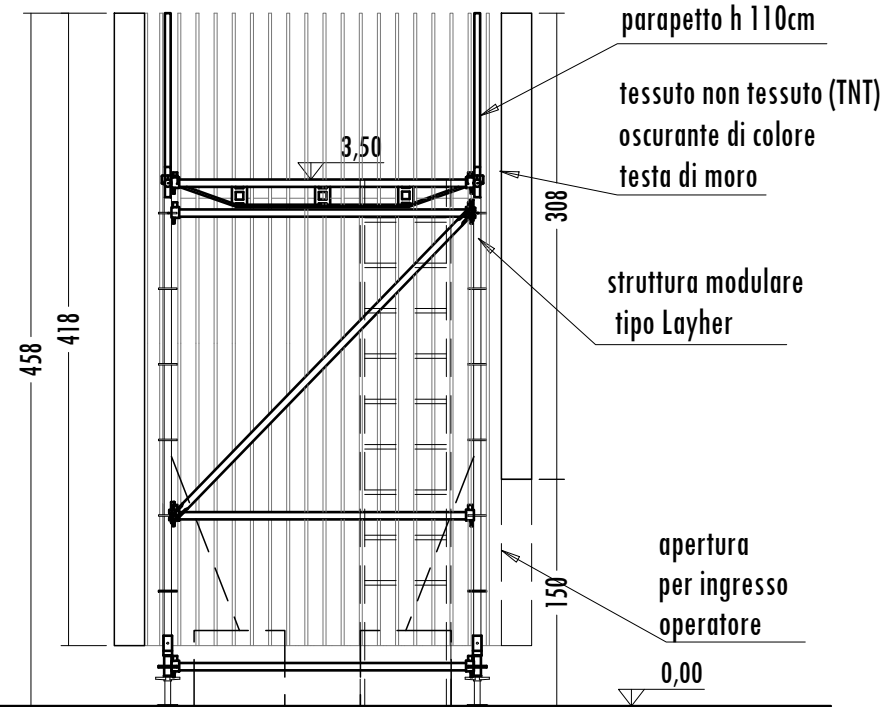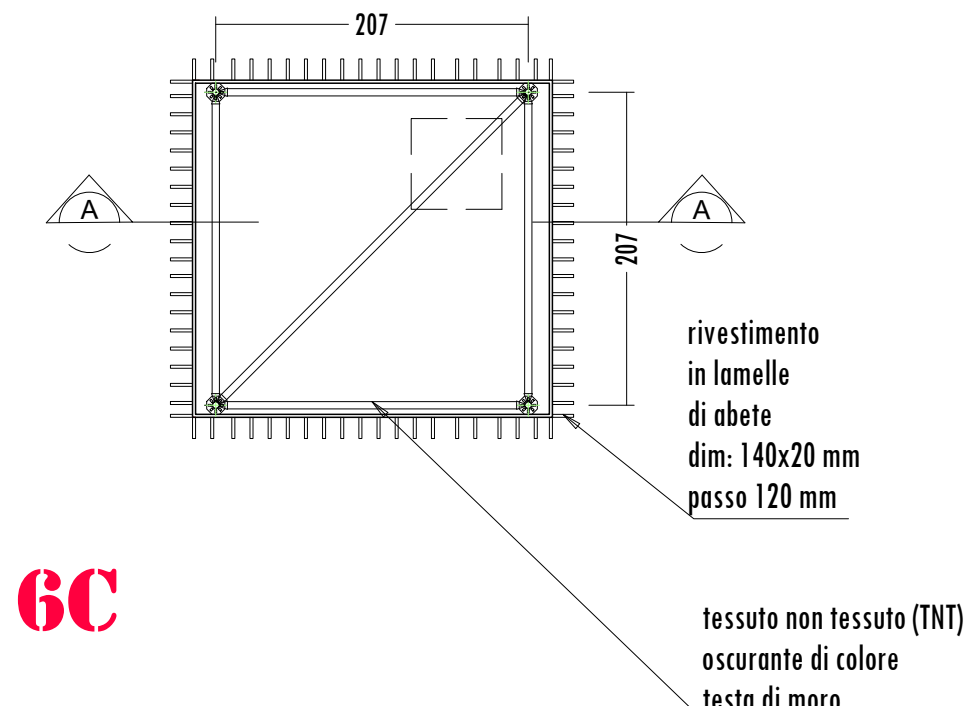

N.B.: Il posizionamento delle 12 torrette previste sul Cross Country nel quadrante 2 è indicativo e sarà definito secondo le indicazioni della committenza.

PER LE SPECIFICHE DEI MATERIALI E DELLE STRUTTURE IMPIEGATE VEDI
ELABORATO:- DISCIPLINARE TECNICO (079_WEC 2022_DT_00)

CONI

FISE

COMUNE DI ROCCA DI PAPA (RM)
ROMA CITTA' METROPOLITANA
CENTRO EQUESTRE FEDERALE

FEI WORLD CHAMPIONSHIPS
PRATONI - ROMA 2022



SPORT
E SALUTE

DIRETTORE EVENTO: DIEGO NEPI MOLINERIS

PROGETTO ALLESTIMENTI TEMPORANEI:

lastArch Srl

ARCH. FABIO LATTANZI
ARCH. SILVIA STATELLA



TAV.

6

OGGETTO

LED WALL (Rif. 5A)
TORRETTE TV (Rif. 6A/6B/6C)

SCALA

1:50

DATA/REVISIONE

30-03-2022
REV.1 - 20/05/2022