


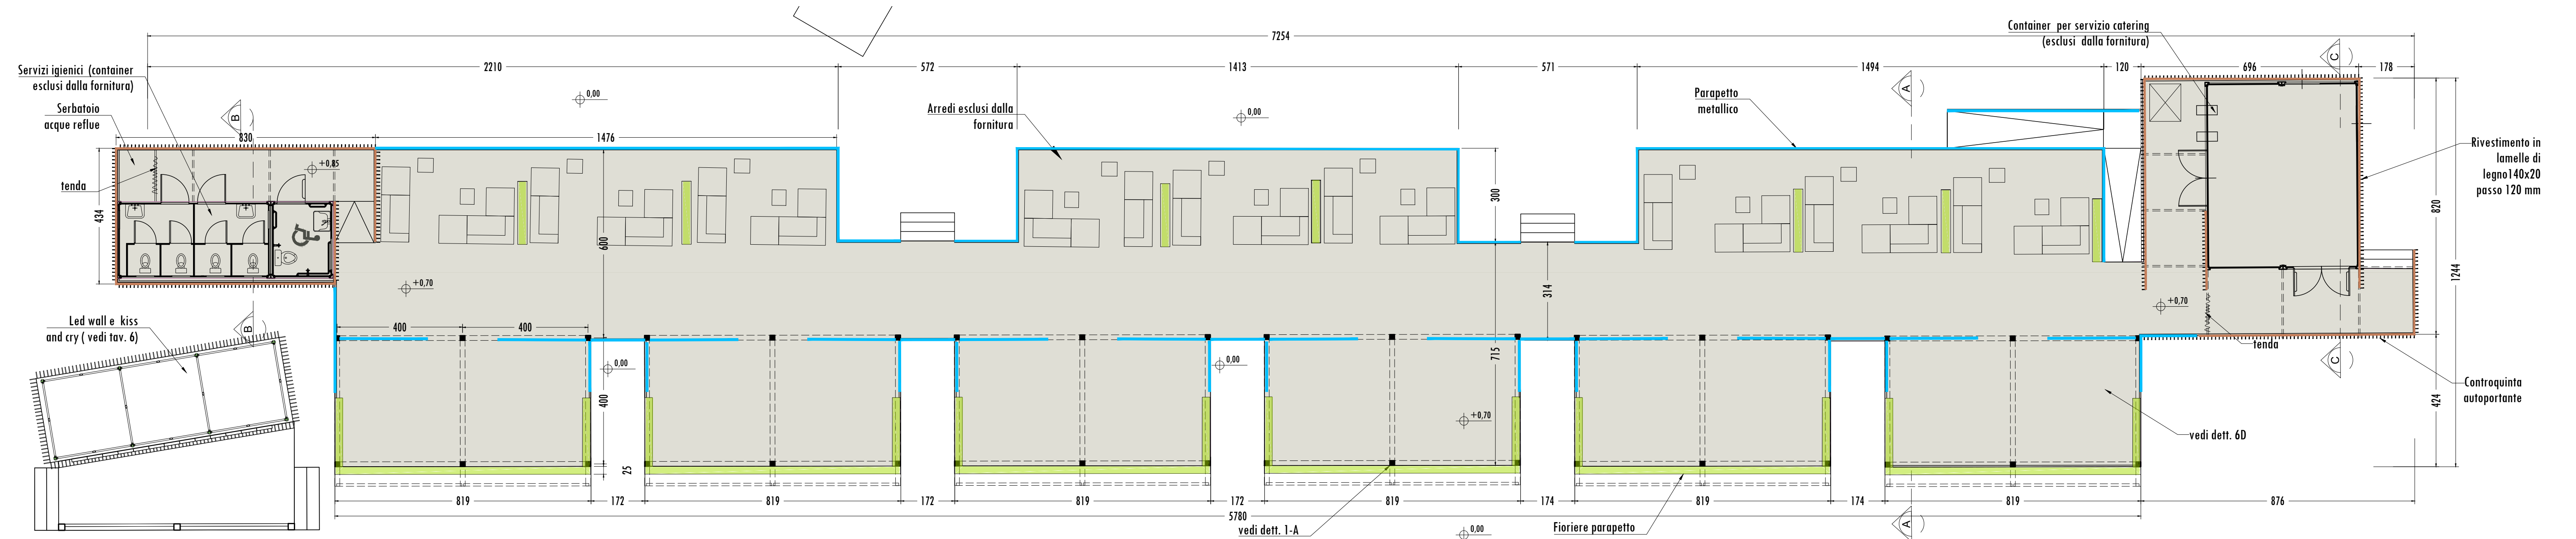

Planimetria
scala 1:200

PER LE SPECIFICHE DEI MATERIALI E DELLE STRUTTURE IMPIEGATE VEDI
ELABORATO: DISCIPLINARE TECNICO (079_WEC 2022_DT_00)

4

NOTE RELATIVE AL DISEGNO:

1. Ad insindacabile giudizio dell'organizzazione il numero delle lounge effettivamente da realizzare potrà variare rispetto a quanto previsto in progetto senza che questa eventuale diminuzione che verrà detratta dall'importo complessivo possa comportare variazioni dei prezzi unitari offerti.

NOTE GENERALI:

1. L'impresa affidataria è tenuta a segnalare tempestivamente le eventuali incongruenze che potrebbero comportare variazioni al disegno architettonico;
2. Tutte le misure sui disegni e in sito devono essere verificate prima dell'esecuzione, eventuali difformità devono essere segnalate in forma scritta prima dell'inizio delle lavorazioni;
3. In caso di difformità, i disegni alla scala di maggiore dettaglio sono sempre prevalenti;
4. In caso di difformità fra dimensioni scritte e dimensioni rilevate direttamente sul disegno, le prime sono da considerarsi prevalenti;
5. Gli elaborati grafici di progetto devono essere letti in stretta relazione con il disciplinare tecnico, e il computo metrico;
6. In caso di difformità tra i documenti di progetto deve considerarsi sempre valido il più prescrittivo;
7. L'impresa affidataria dovrà verificare le caratteristiche prestazionali dei materiali impiegati;
8. L'impresa affidataria è tenuta a redigere e consegnare il progetto costruttivo;
9. L'impresa affidataria nello sviluppo del progetto costruttivo è tenuta alla verifica e al rispetto dei regolamenti locali e di tutte le norme vigenti;

LEGENDA FINITURE


- Lamelle in abete
- Parete graticciata in PVC
- Parapetto metallico
- Fioriera in legno

8

LEGENDA FINITURE


- Lamelle in legno
- Parapetto metallico
- Fioriera in legno

Prospetto 1
scala 1:100

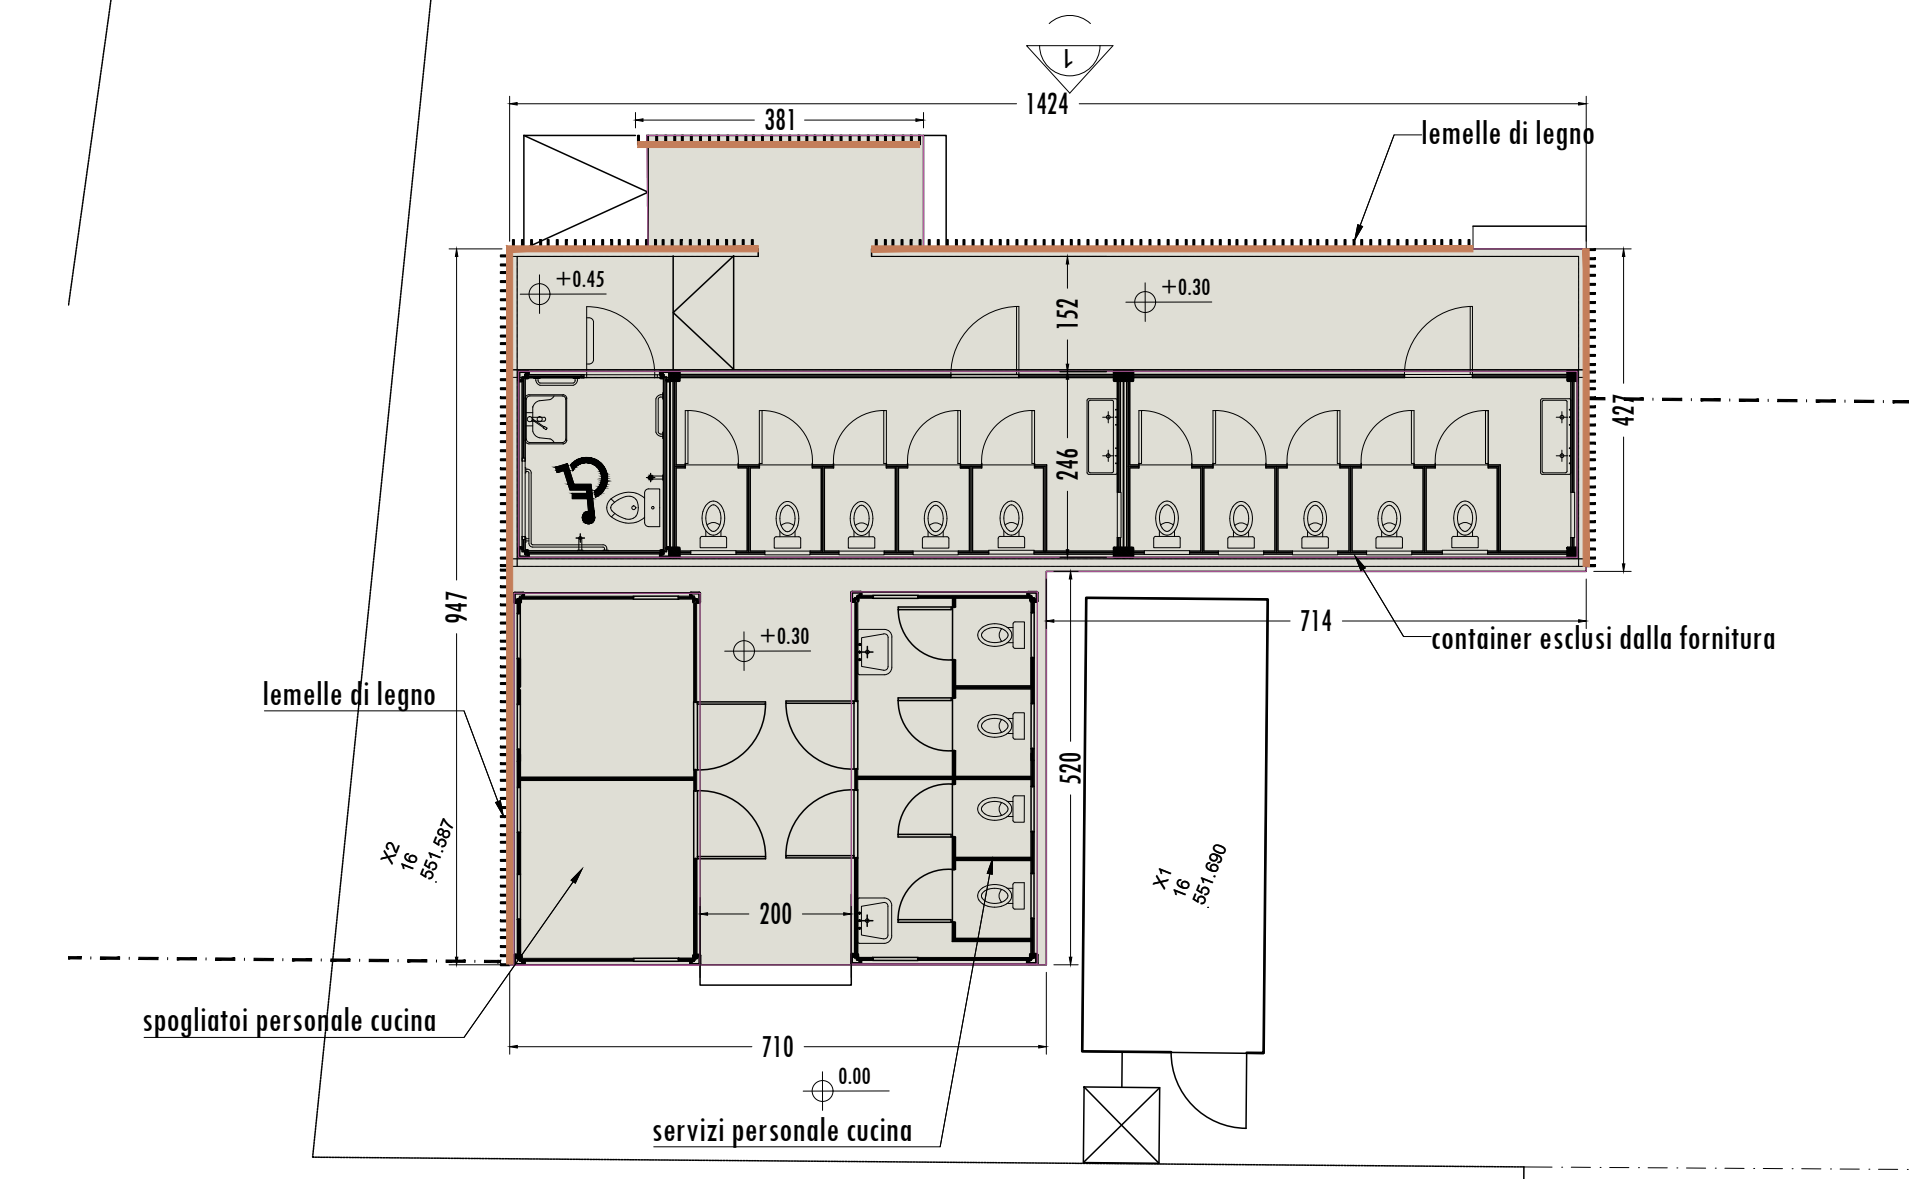


Planimetria
scala 1:100


Sezione A-A'
scala 1:100

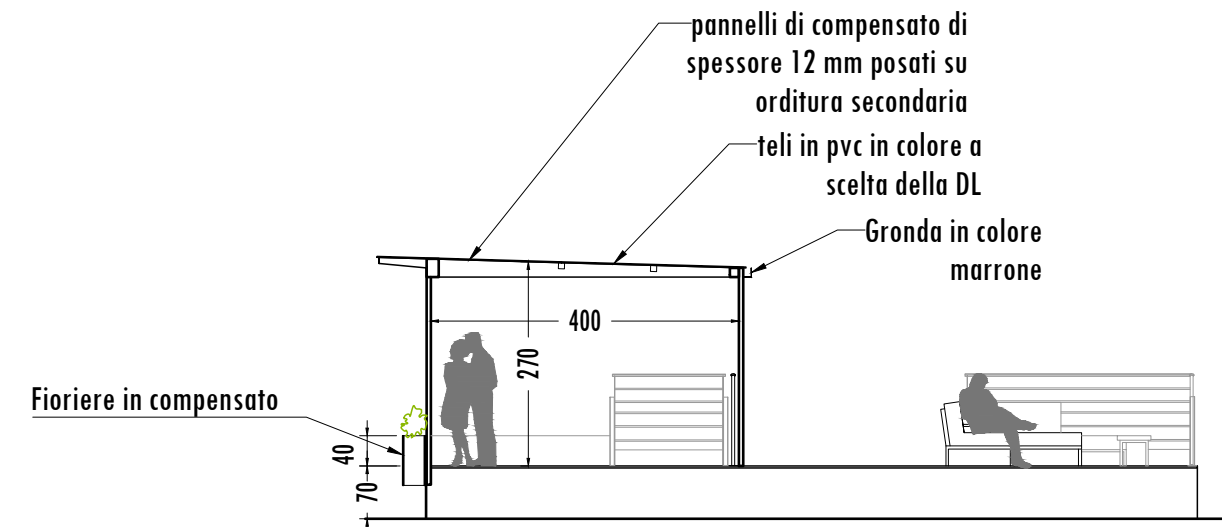


Sezione B-B'
scala 1:100

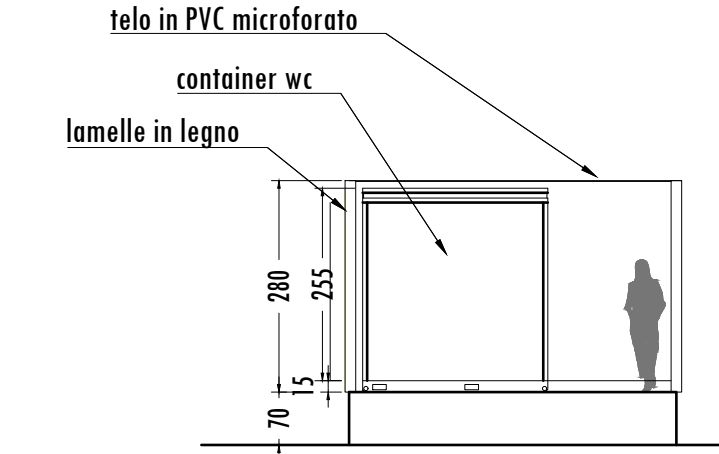


Pianta (1-A)
scala 1:100

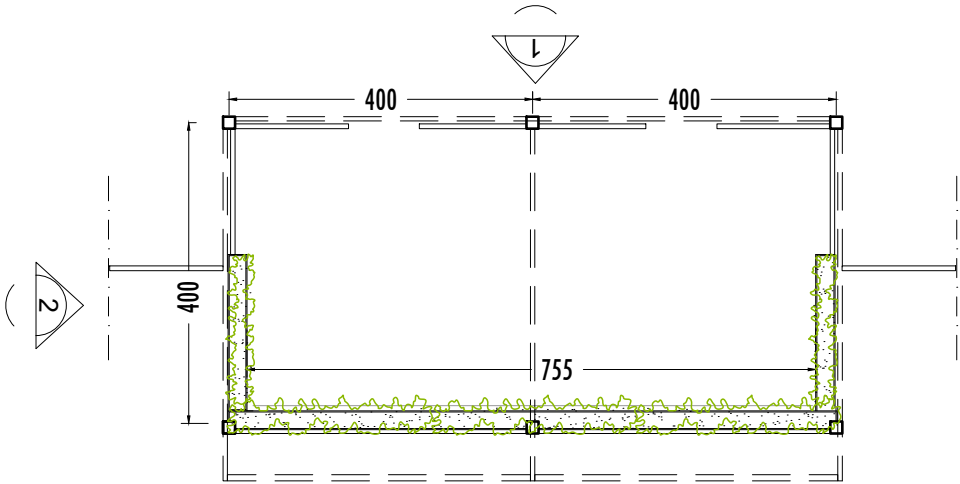


Prospetto posteriore 2
scala 1:100

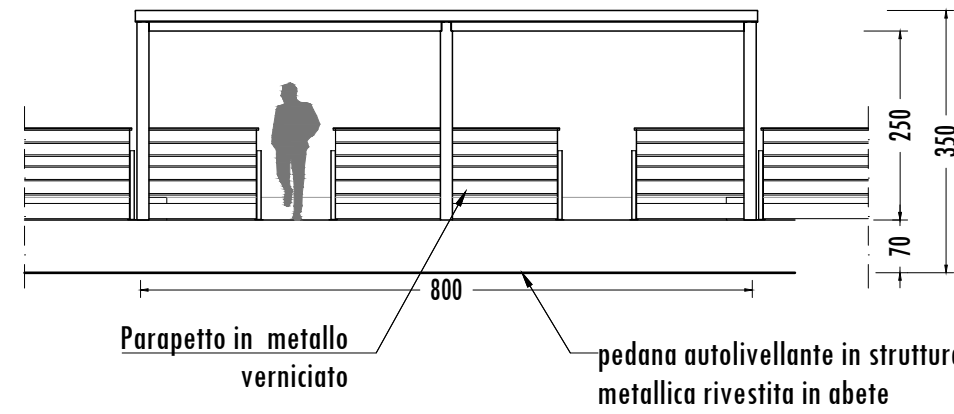

Sezione C-C'
scala 1:100

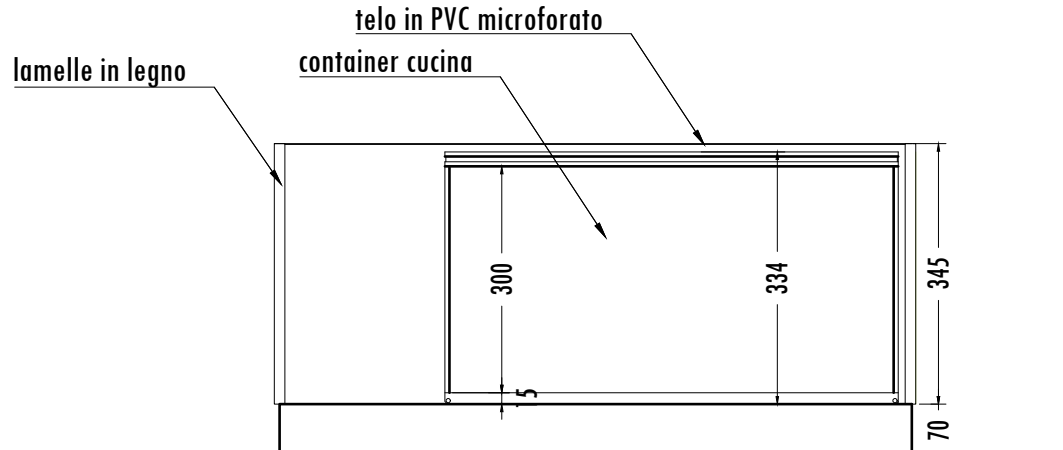

Prospetto laterale 1
scala 1:100

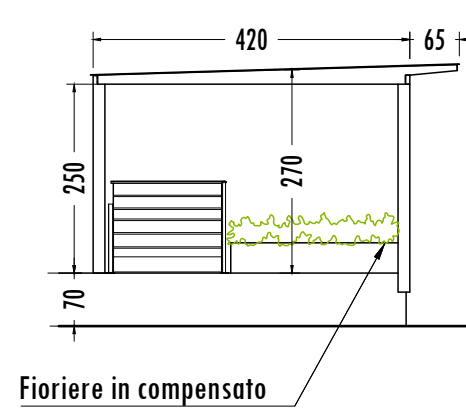

CONI

FISE

COMUNE DI ROCCA DI PAPA (RM)
ROMA CITTA' METROPOLITANA
CENTRO EQUESTRE FEDERALE

FEI WORLD CHAMPIONSHIPS
PRATONI - ROMA 2022



SPORT
E SALUTE

DIRETTORE EVENTO: DIEGO NEPI MOLINERIS

PROGETTO ALLESTIMENTI TEMPORANEI:

lastArch Srl

ARCH. FABIO LATTANZI
ARCH. SILVIA STATELLA



TAV.

5

OGGETTO PARTNERS LOUNGE (4) / SERVIZI (8)

SCALA 1:100

DATA/REVISIONE 30-03-2022