



DEHOR CROSS COUNTRY 7A

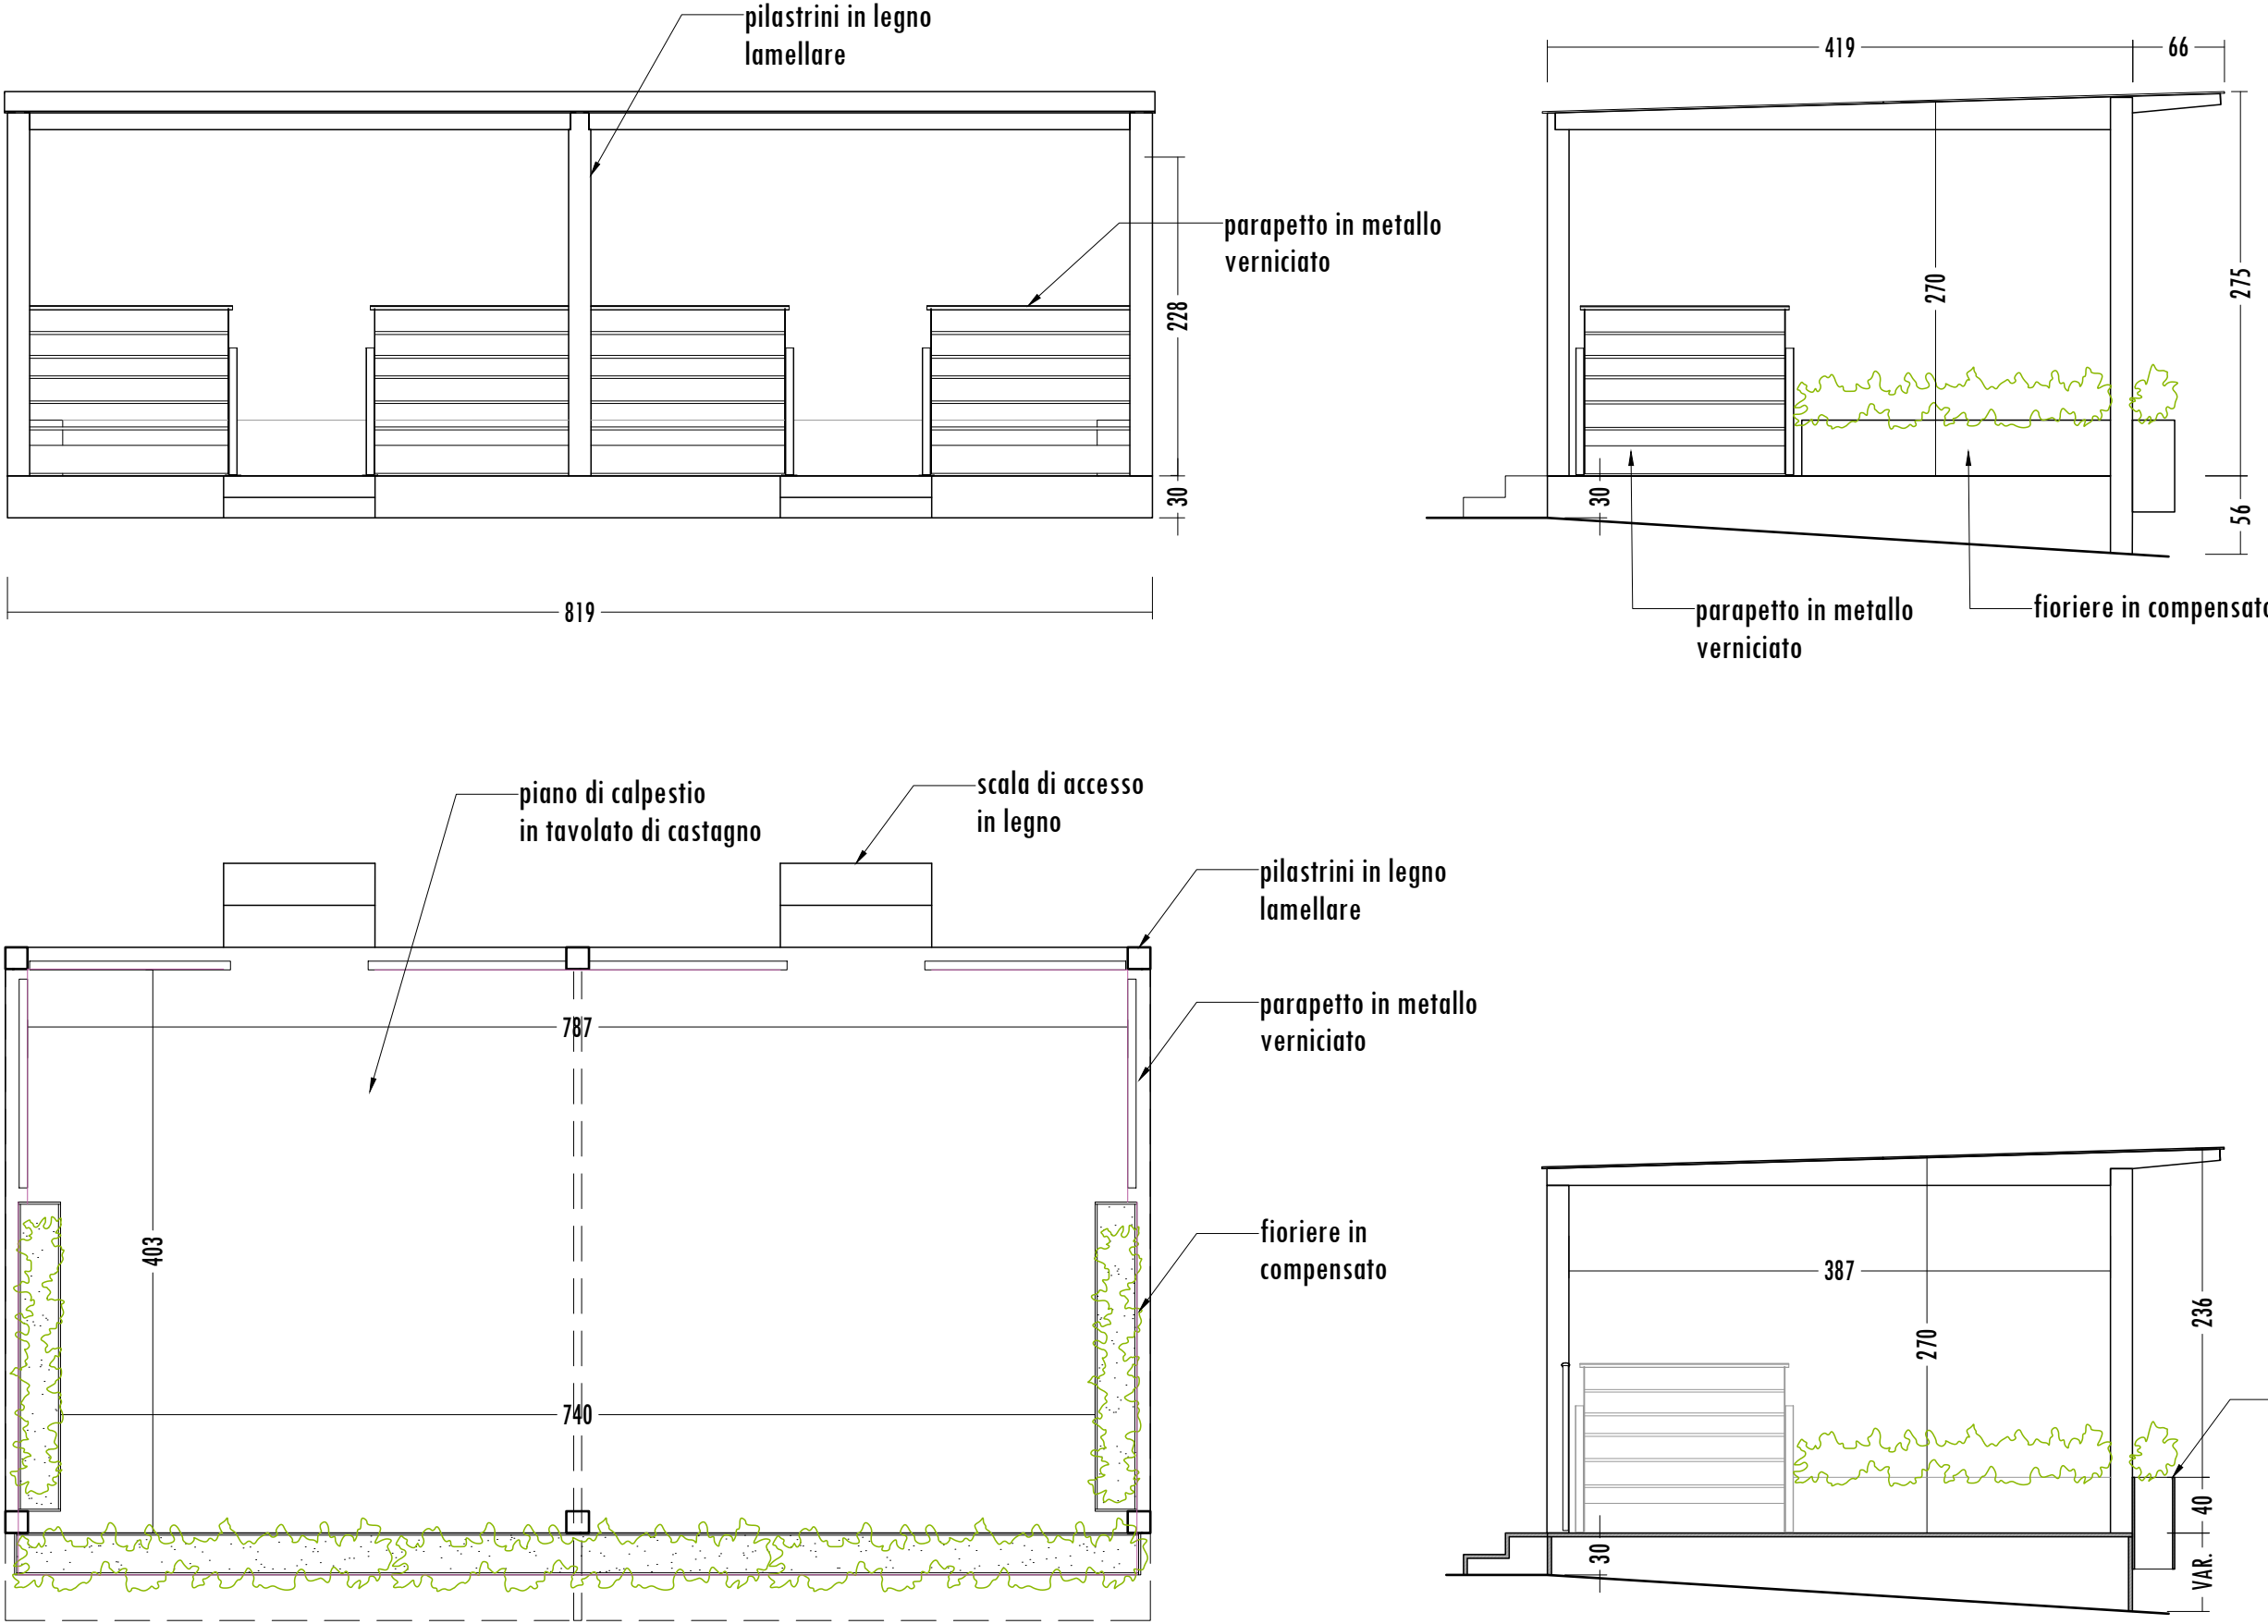


NOTE GENERALI:

1. L'impresa affidataria è tenuta a segnalare tempestivamente le eventuali incongruenze che potrebbero comportare variazioni al disegno architettonico;
2. Tutte le misure sui disegni e in sito devono essere verificate prima dell'esecuzione, eventuali difformità devono essere segnalate in forma scritta prima dell'inizio delle lavorazioni;
3. In caso di difformità, i disegni alla scala di maggiore dettaglio sono sempre prevalenti;
4. In caso di difformità fra dimensioni scritte e dimensioni rilevate direttamente sul disegno, le prime sono da considerarsi prevalenti;
5. Gli elaborati grafici di progetto devono essere letti in stretta relazione con il disciplinare tecnico, o il computo metrico;
6. In caso di difformità tra i documenti di progetto deve considerarsi sempre valido il più prescrittivo;
7. L'impresa affidataria dovrà verificare le caratteristiche prestazionali dei materiali impiegati;
8. L'impresa affidataria è tenuta a redigere e consegnare il progetto costruttivo;
9. L'impresa affidataria nello sviluppo del progetto costruttivo è tenuta alla verifica e al rispetto dei regolamenti locali e di tutte le norme vigenti;

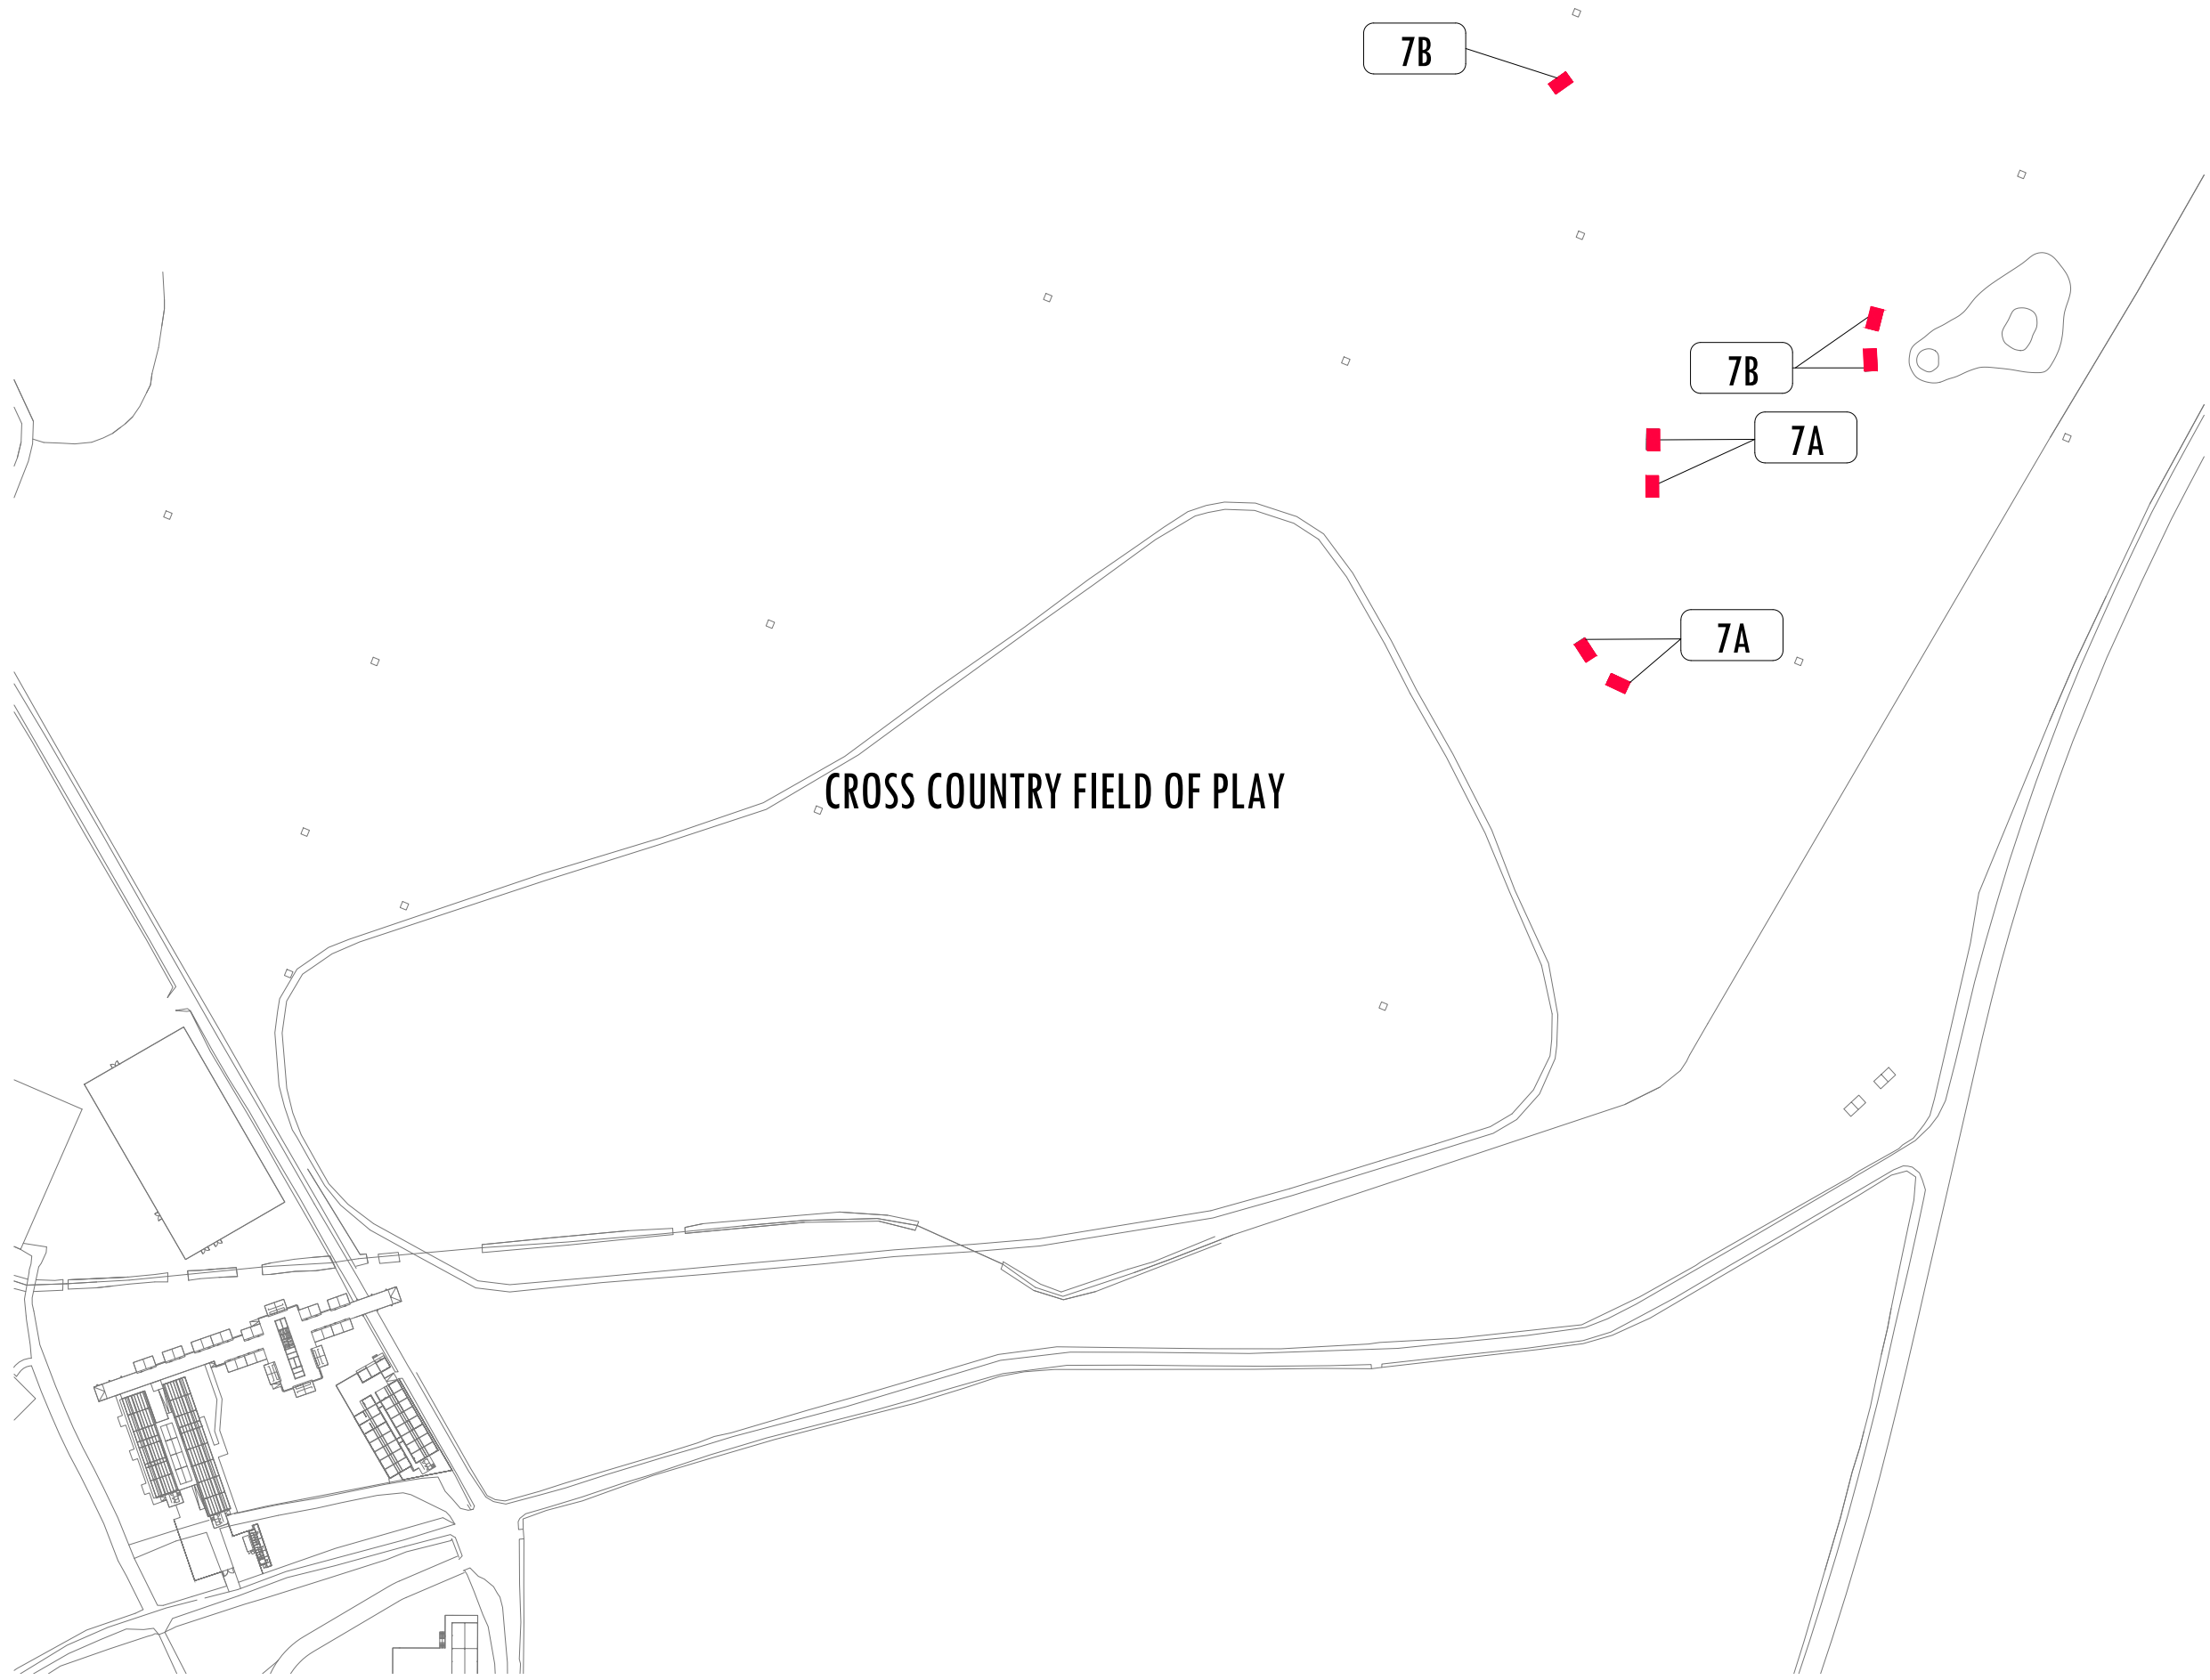

DEHOR CROSS COUNTRY 7B

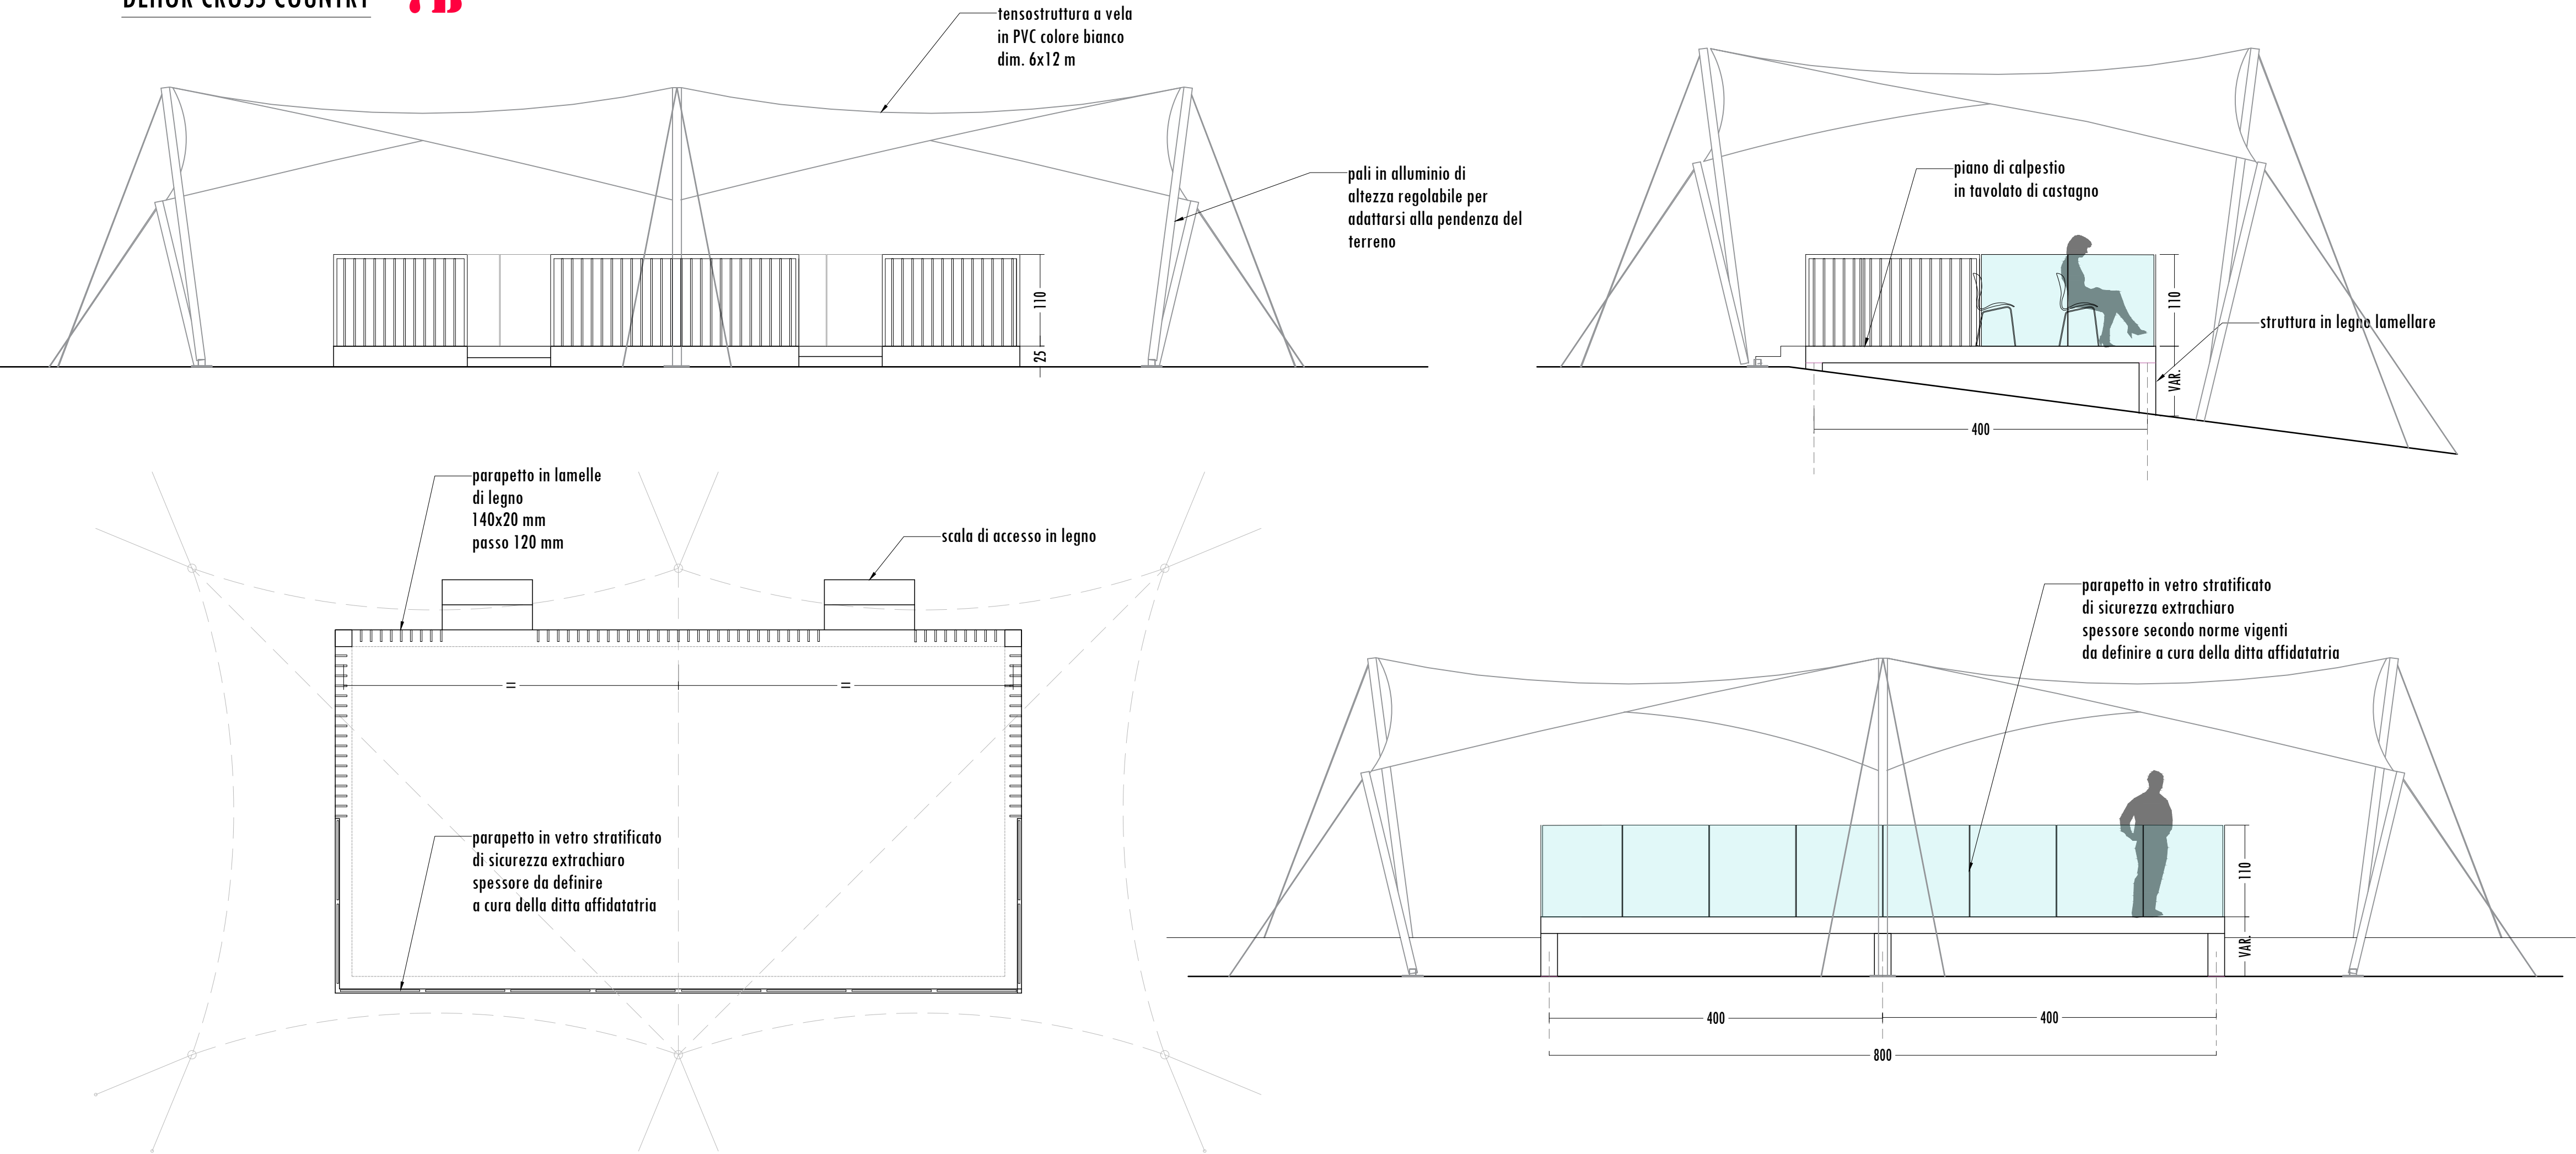

CONI

FISE

COMUNE DI ROCCA DI PAPA (RM)
ROMA CITTA' METROPOLITANA
CENTRO EQUESTRE FEDERALE

FEI WORLD CHAMPIONSHIPS
PRATONI - ROMA 2022



SPORT
E SALUTE

DIRETTORE EVENTO: DIEGO NEPI MOLINERIS

PROGETTO ALLESTIMENTI TEMPORANEI:

lastArch Srl

ARCH. FABIO LATTANZI
ARCH. SILVIA STATELLA



TAV.

7

OGGETTO DEHOR CROSS COUNTRY (RIF. 7)

SCALA 1:50

DATA/REVISIONE 30-03-2022